



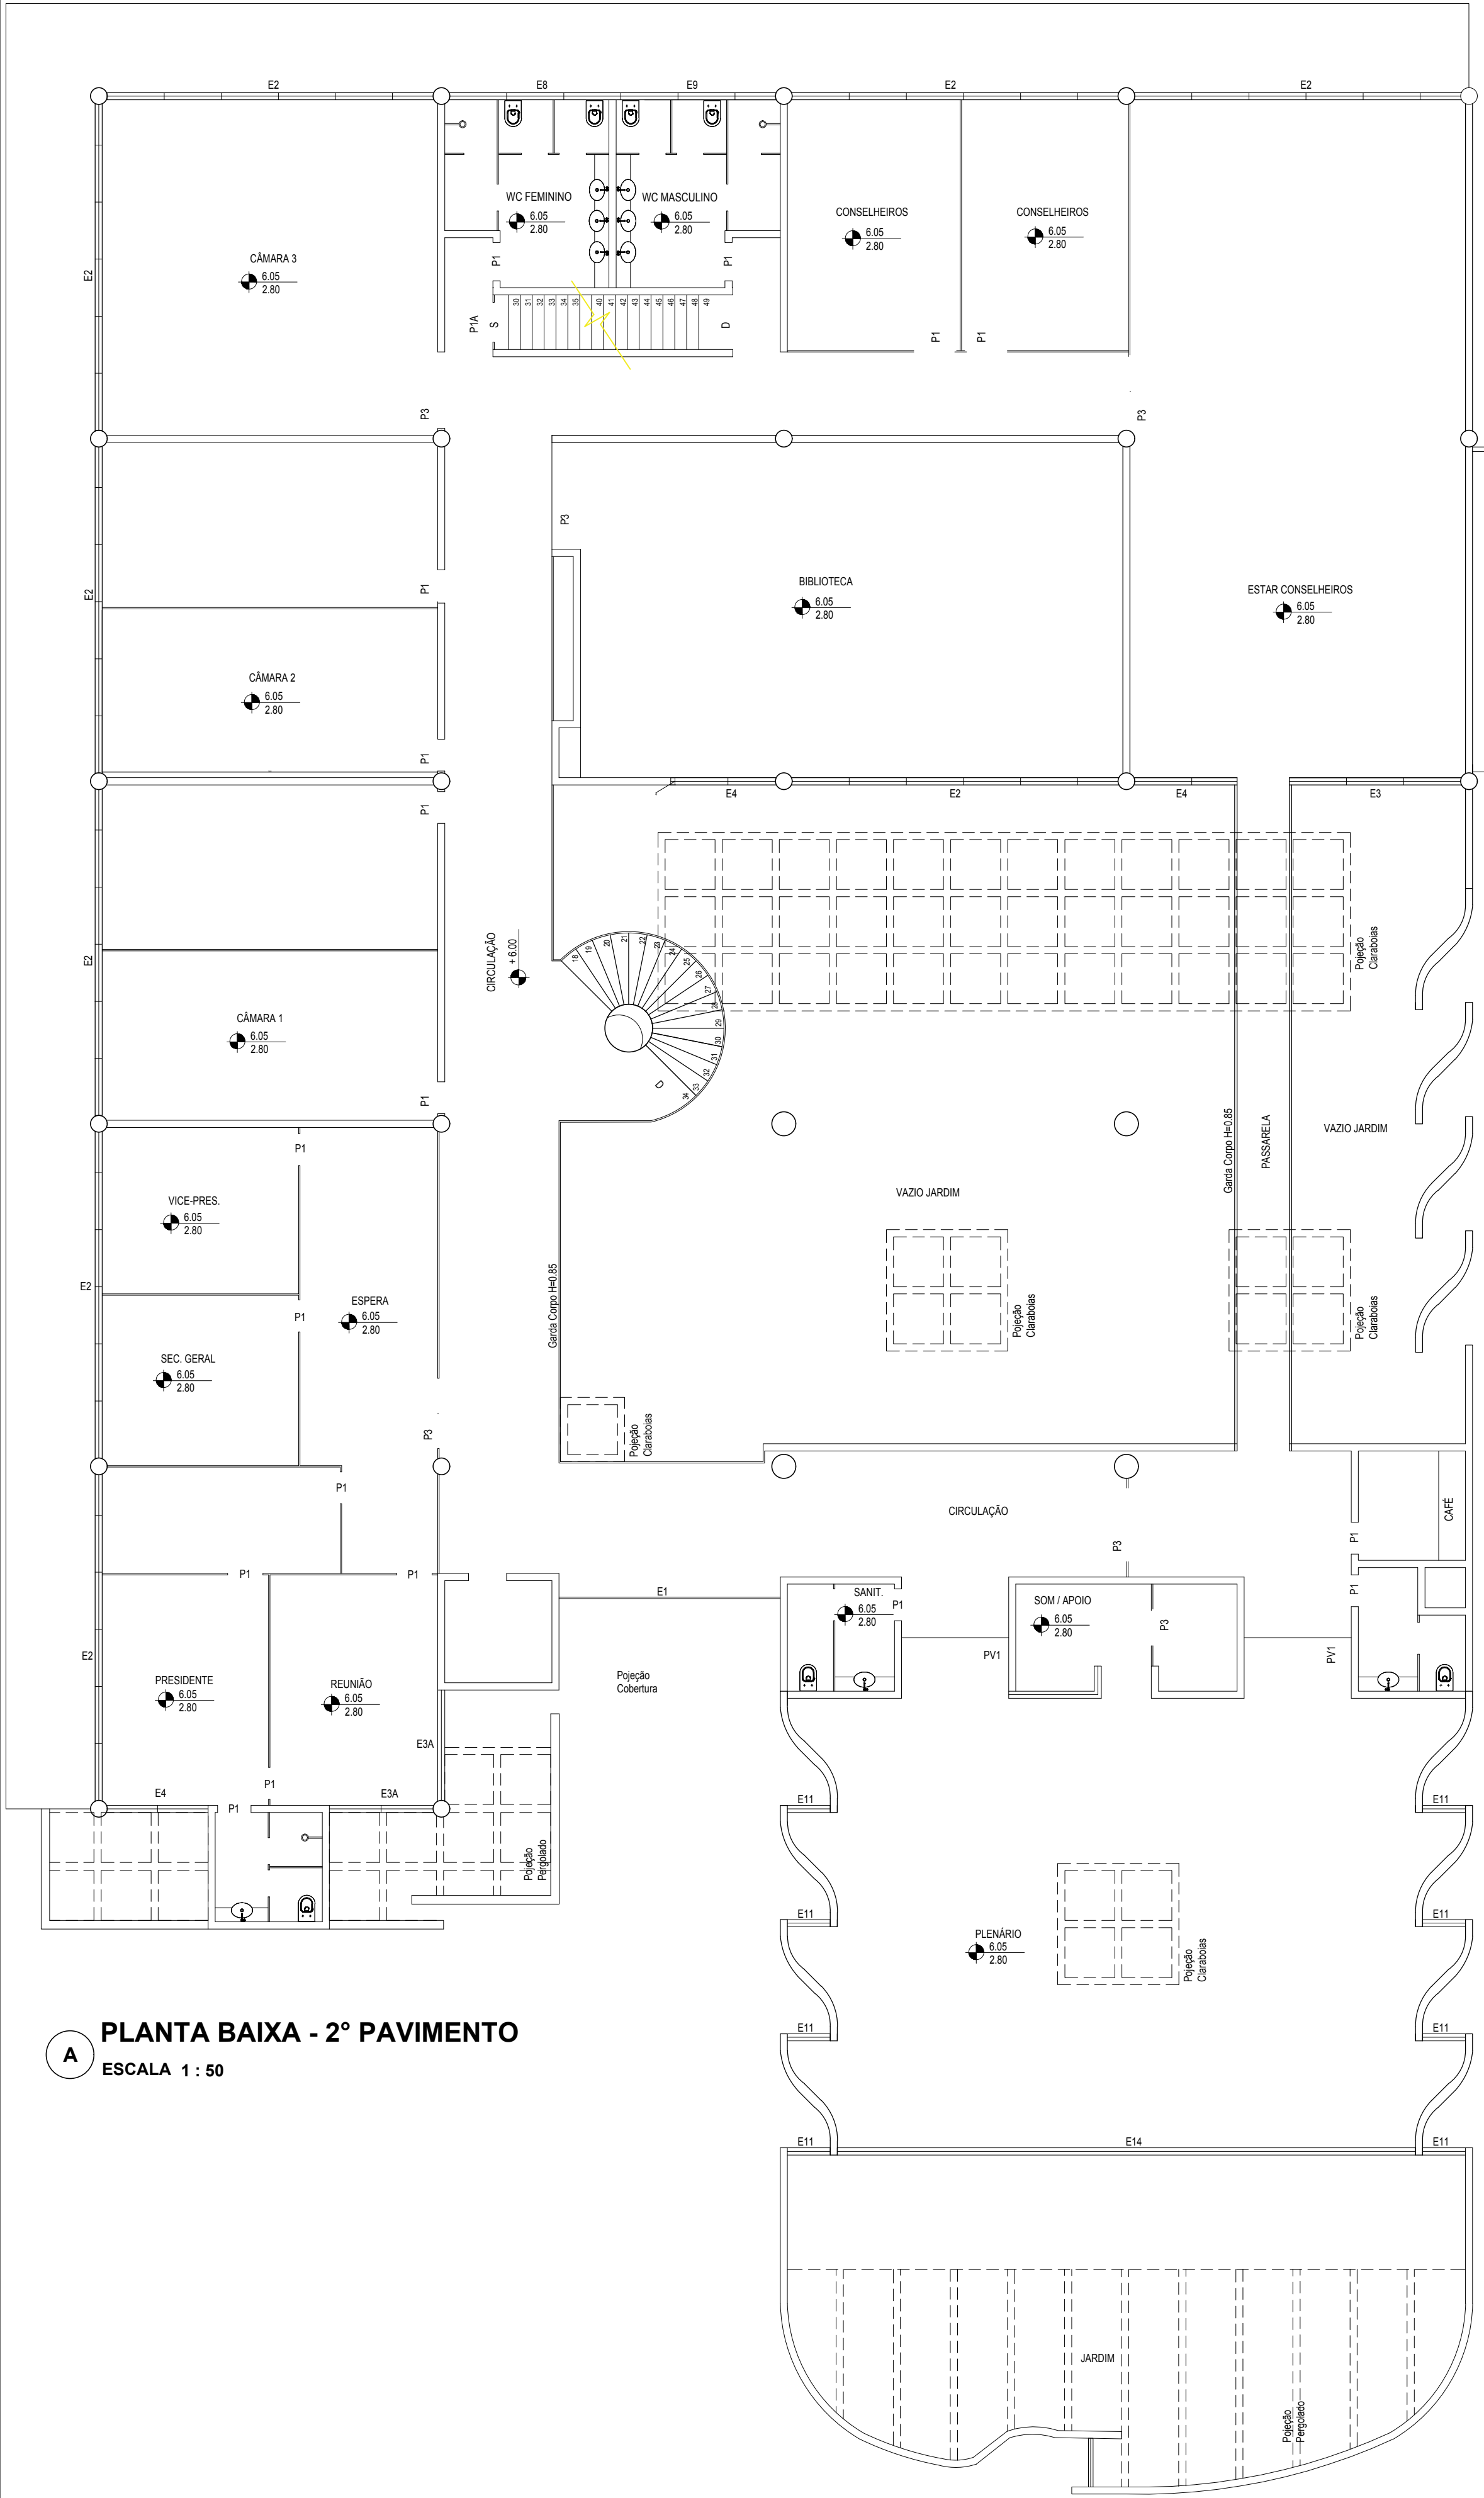

PLANTA BAIXA - 2º PAVIMENTO
ESCALA 1 : 50

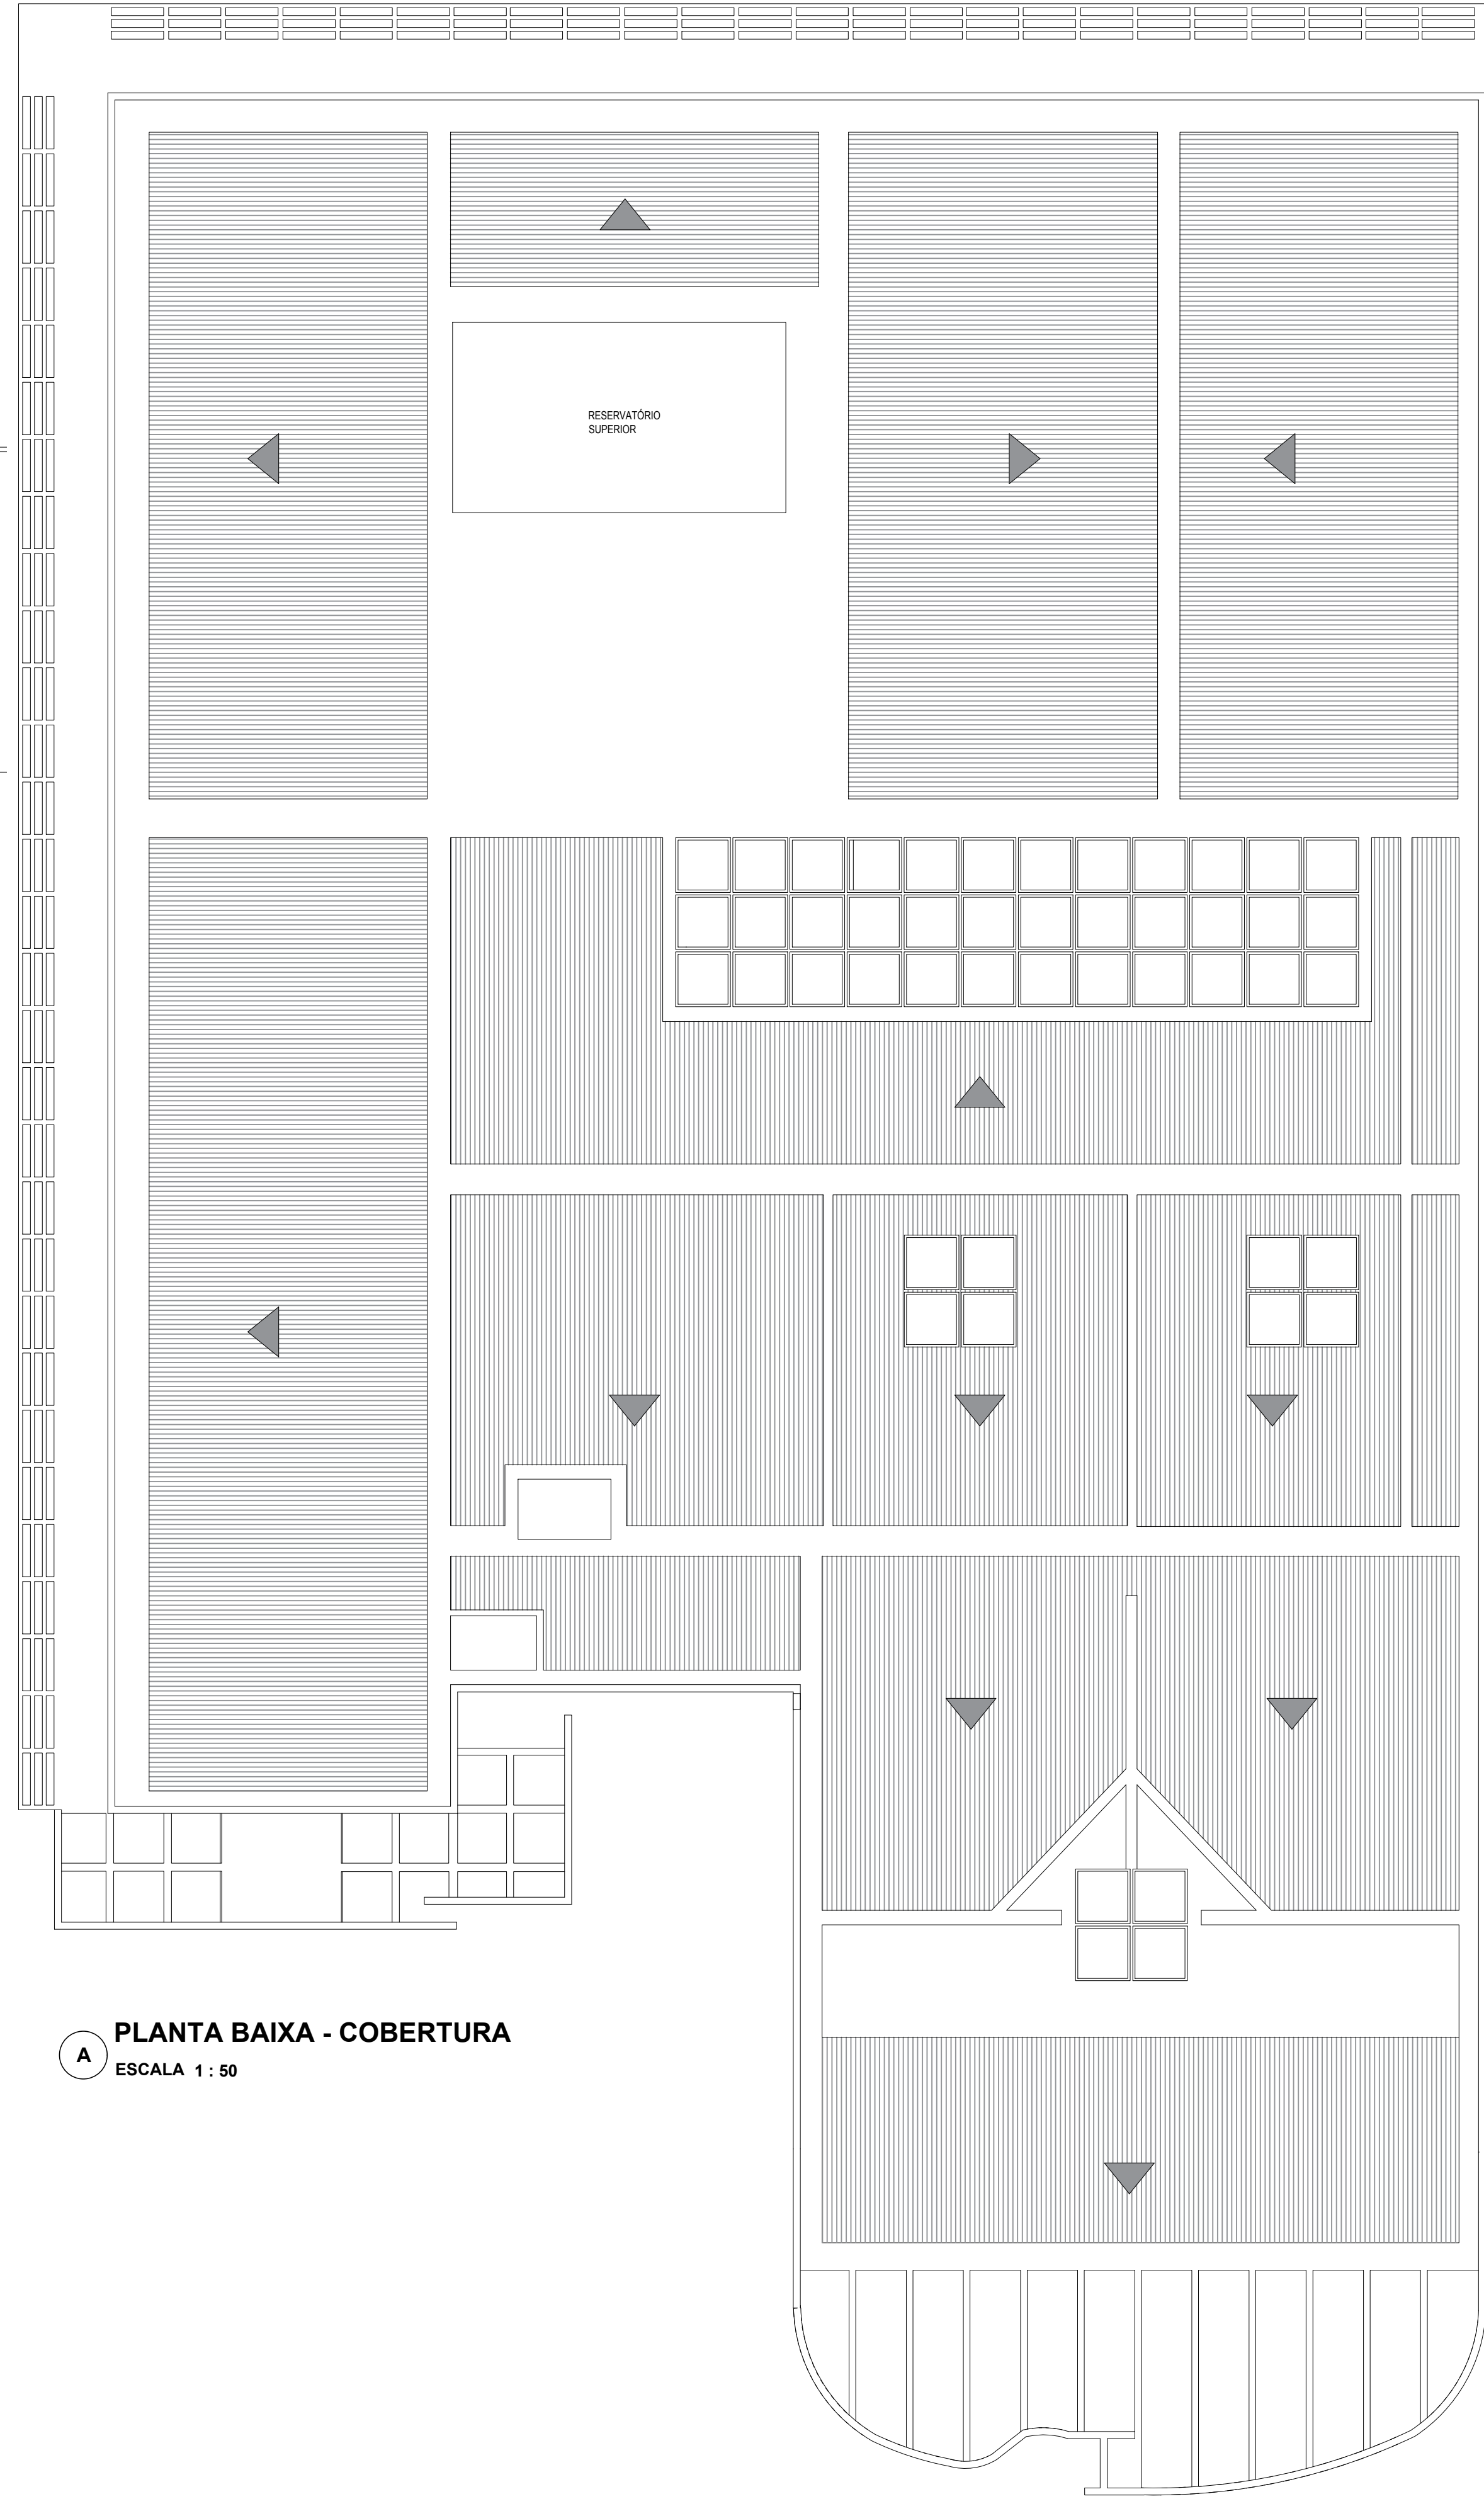

PLANTA BAIXA - COBERTURA
ESCALA 1 : 50

47.000 Litros

Locações de Bombas

47.000 Litros

A

PLANTA BAIXA - RESERVATÓRIO
ESCALA 1 : 50

2º PAVIMENTO: 875 m2

1º PAVIMENTO: 875 m2

PAV. TÉRREO: 1576 m2

ÁREA CONSTRUÍDA: 3326 m2

Revisão: 03

Revisão: 02

Revisão: 01

Revisão: 00

Descrição:

Descrição:

Descrição:

Projeto Inicial

Data:

Data:

Data:

12/07/2018

Data de entrada:

BRASÍLIA - DF

Endereço: SGAS 915 LOTE 72 ASA SUL

Proprietário: Conselho Federal de Medicina

Autor do Projeto: Thaíse da Costa Oliveira

Responsável Técnico:

PROPRIETÁRIO

AUTOR DO PROJETO

RESPONSÁVEL TÉCNICO

CAU/CREA: A133064-0

CAU/CREA:

CBMDF:

CBMDF:

OUTROS:

PROJETO ARQUITETÔNICO

Projeto: INC

Destinação: SERVIÇOS PROFISSIONAIS

Conteúdo: Planta Baixa 2º Pavimento e Cobertura

Medidas: Arquitetura

Uso da empresa (Opcional)

Data: 12/07/2018

Desenho: Thaíse Costa

Escala: Indicada

Prancha: 02/05

Uso da empresa (Opcional)