



CONSELHO REGIONAL DE MEDICINA DO ESTADO DO PARÁ

# **ANEXO VIII – TERMO DE REFERÊNCIA E PROJETO**

EXECUÇÃO DE OBRA- SERVIÇOS	QUANTIDADE
Valor Execução + Iluminação + Acabamento + Elétrica: <b>R\$ 127.794,00</b>	
<p>1- PISO LOBBY E CORREDOR (Material e Mão de Obra)</p> <ul style="list-style-type: none"> <li>- Preparo com Prime Piso</li> <li>- Tratamento e aplicação da massa niveladora</li> <li>- Aplicação do Piso Vinílico</li> </ul> <p>2- ELÉTRICA E ILUMINAÇÃO (Material e Mão de Obra)</p> <ul style="list-style-type: none"> <li>- Retirada de luminárias antigas</li> <li>- Instalação de novas luminárias (Conforme projeto)</li> <li>- Troca de módulos e tomadas</li> <li>- Embutir circuitos elétricos expostos</li> <li>- Mudança e fechamento de pontos elétricos</li> </ul> <p>(Incluir cabos, conduítes, caixinhas, fita isolante, gesso em pó)</p> <p>3- TELHADO E JARDIM (Material e Mão de Obra)</p> <ul style="list-style-type: none"> <li>- Retirada de Infiltrações na entrada do Crm, forro de gesso do lobby, paredes e esquadrias.</li> <li>- Retiradas de plantas e impermeabilização da jardineira</li> </ul> <p>4- SANCA DE GESSO E FORRO (Material e Mão de Obra)</p> <ul style="list-style-type: none"> <li>- Abertura de duas sancas e reforço do forro do lobby</li> <li>- Recuperação da dilatação do gesso do lobby</li> <li>- Fechamento de buracos antigos no forro do lobby</li> </ul> <p>5- DIVISÓRIAS DRAYWALL E PORTAS (Material e Mão de Obra)</p> <ul style="list-style-type: none"> <li>- Construção de divisórias em draywall</li> <li>- Abertura de Visor de Vidro em 4 Portas (Tamanho 80x50)</li> <li>- Abertura de visor de vidro em divisórias de draywall</li> <li>- Troca de 2 portas Eucatex</li> </ul>	<p>100m<sup>2</sup></p>

6- GALERIA DOS PRESIDENTES (Mão de Obra e Material – exceto os quadros)

- Retirada de Papel de parede e Pintura
- Remoção dos quadros atuais das paredes
- Instalação de 14 quadros novos

7- SPLIT E HIDRÁULICA (Material e Mão de Obra)

- Acréscimo de ponto hidráulico para instalação de bebedouro
- Mudança de uma split de lugar, com ponto elétrico e dreno

8- Pintura Geral (Material e Mão de Obra)

- Pintura geral de divisórias e paredes (730m<sup>2</sup>)
- Pintura de forro de gesso e laje
- Remoção da Textura da escada
- Aplicação da textura diamantada no lobby (112,26m<sup>2</sup>)

9- Limpeza e Entulhos

- Retirada de entulhos
- Limpeza de obra
- Caçamba de Lixo

1- PAR 30 Retangular de embutir br - 12w /4000k

24



*Imagem Ilustrativa*

2- Pendente modelo Orbe na cor preta- Tamanho (1.00 m de diâmetro) com 10 Lâmpadas mini bulbo 2,5w – 2700k 1



*Imagem Ilustrativa*

3- Luminária tipo calha de sobrepor preta com 15 lâmpadas T8/120 – 6500k de 18w como representa a ilustração abaixo 15



*Imagem Ilustrativa*

4- Painel de sobrepor 40x40 cm de 36w- 4000k

4



*Imagem Ilustrativa*

5- Painel de Embutir 62x62cm 40w- 4000k

2



*Imagem Ilustrativa*

6- Perfil de sobrepor 4000k no tamanho 35mmx2000mm

2





*Imagem Ilustrativa*

7- Fita de Led 5M/ 14,4 W/M – 4000k  
Com duas fontes.

3



*Imagem Ilustrativa*

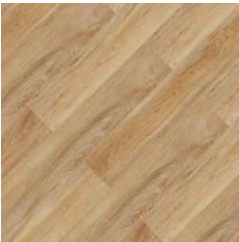ACABAMENTO	QUANTIDADE
<p>1- Piso vinílico 4mm similar ao Piso Injoy Rústico Papoula 208mmx1230mm Fadamac ( Recepção e Corredor)</p> 	114,52M <sup>2</sup>
<p>2- Textura perolizada na Cor Crômio, similar à da decorcolors Galões de 3,2KG (Pintura Recepção)</p>	9
	


*Imagem Ilustrativa*

3- Tinta Acabamento Seda na Crômio , similar a tinta Suvinil 5  
Latão de 16L (Pintura geral CRM)



*Imagem Ilustrativa*

4- Tinta Acabamento Fosco na cor Lápis Preto, similar a tinta Coral 1  
Galão de 3,2 L (Pintar Sanca da Recepção)

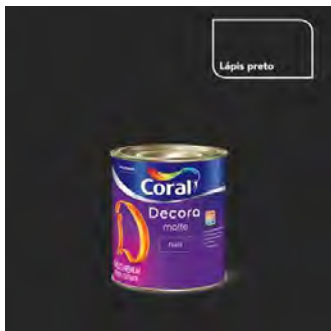


*Imagem Ilustrativa*

5- Tinta Acabamento fosco na cor branco neve, similar a 3  
tinta Coral - Latão de 16L (Para o Teto)

6- Quartzo Kouros para revestir escada e substituir soleiras  
em volta do mezanino.

Degrau de 1,22x 0.30 14

Espelho de 1,22x 0.17 16

Patamar de 1,22x 1,22	01
Patamar de 1,22x 1,08	01
Patamar de 1,22x 1,30	01
Soleira de 1,18x 0,27	01
Soleira de 4,11 x 0,35	01
Soleira de 1,20 x 0,30	01
Soleira de 2,66 x 0,08	01
(Conferir medidas no local)	
	
<i>Imagem Ilustrativa</i>	


ELÉTRICA	QUANTIDADE
1- Caixa de tomada para mesa de escritório com pontos elétricos e pontos de rede	9






*Imagem Ilustrativa*

2- Cabeamento para Rede de telefone, e internet.

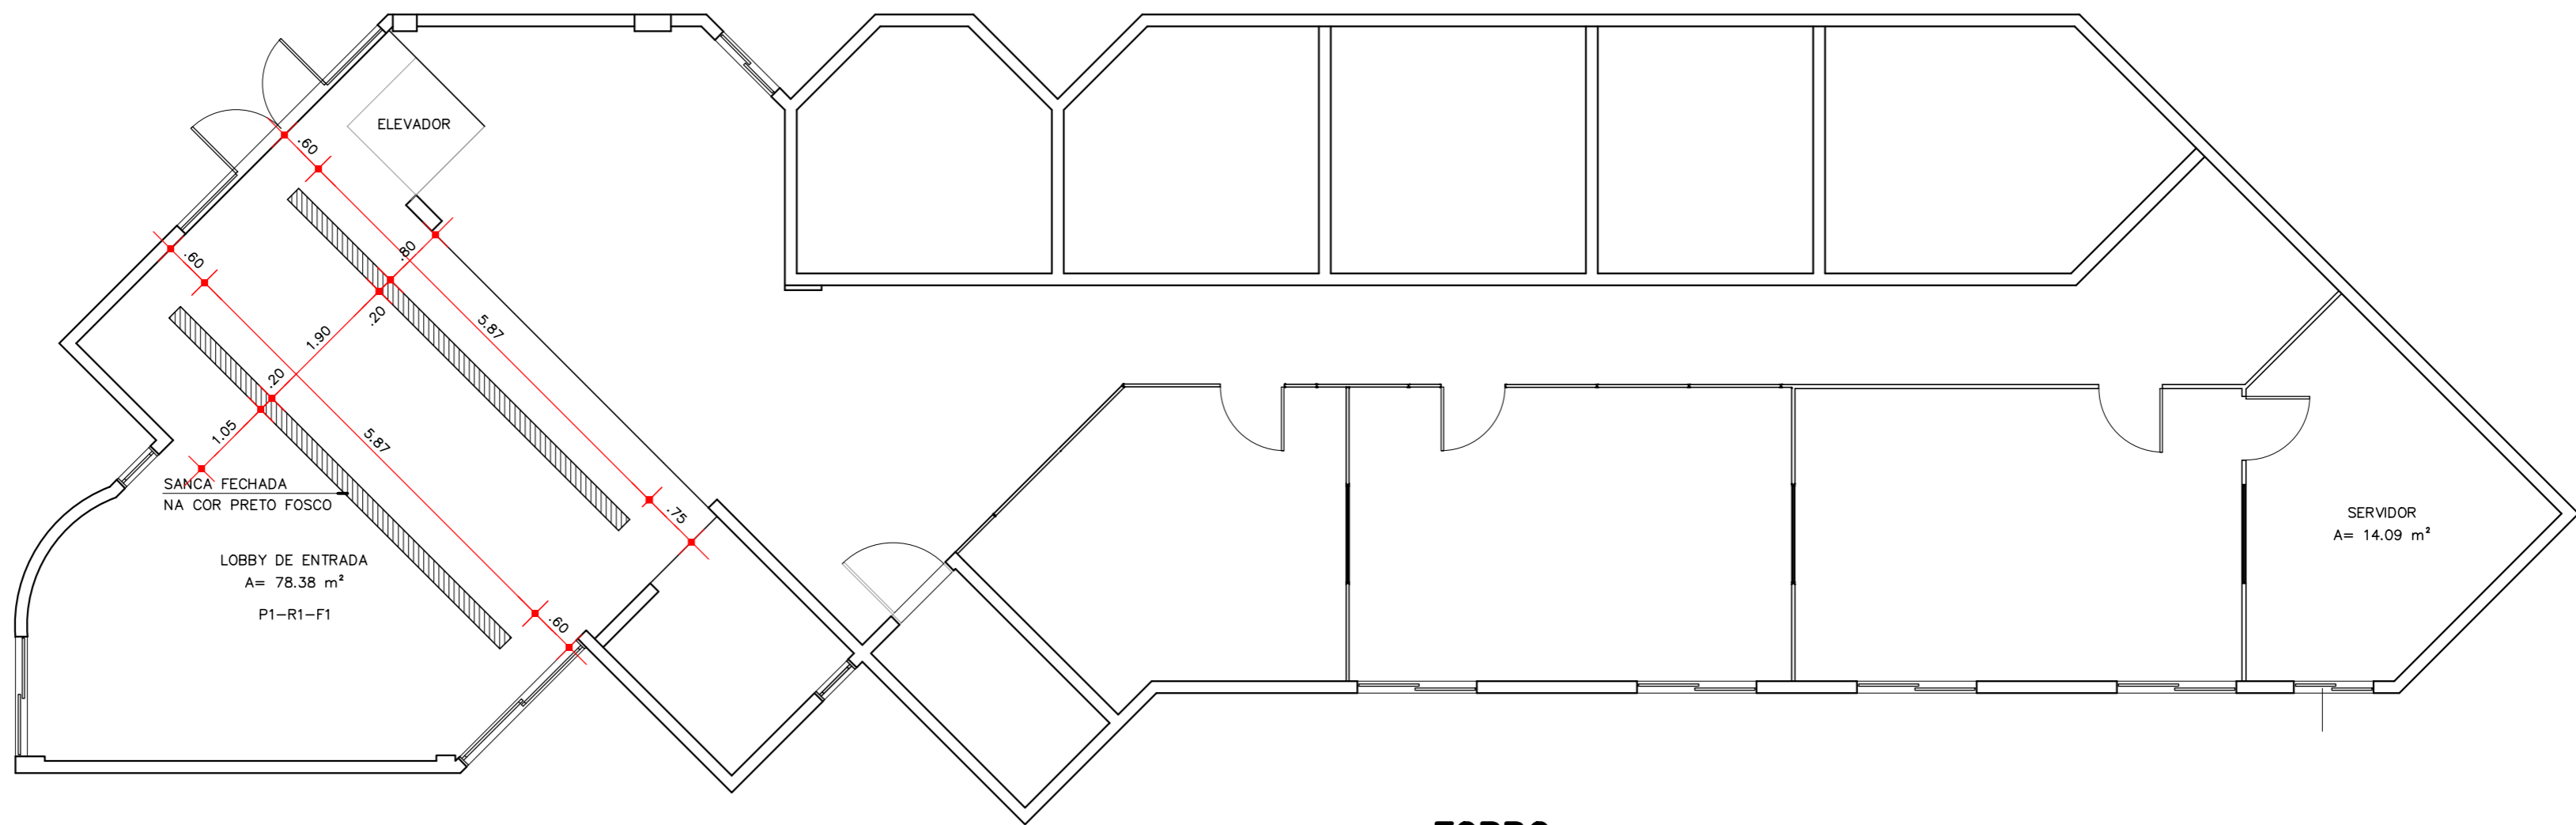

FORRO - ESC. 1:75

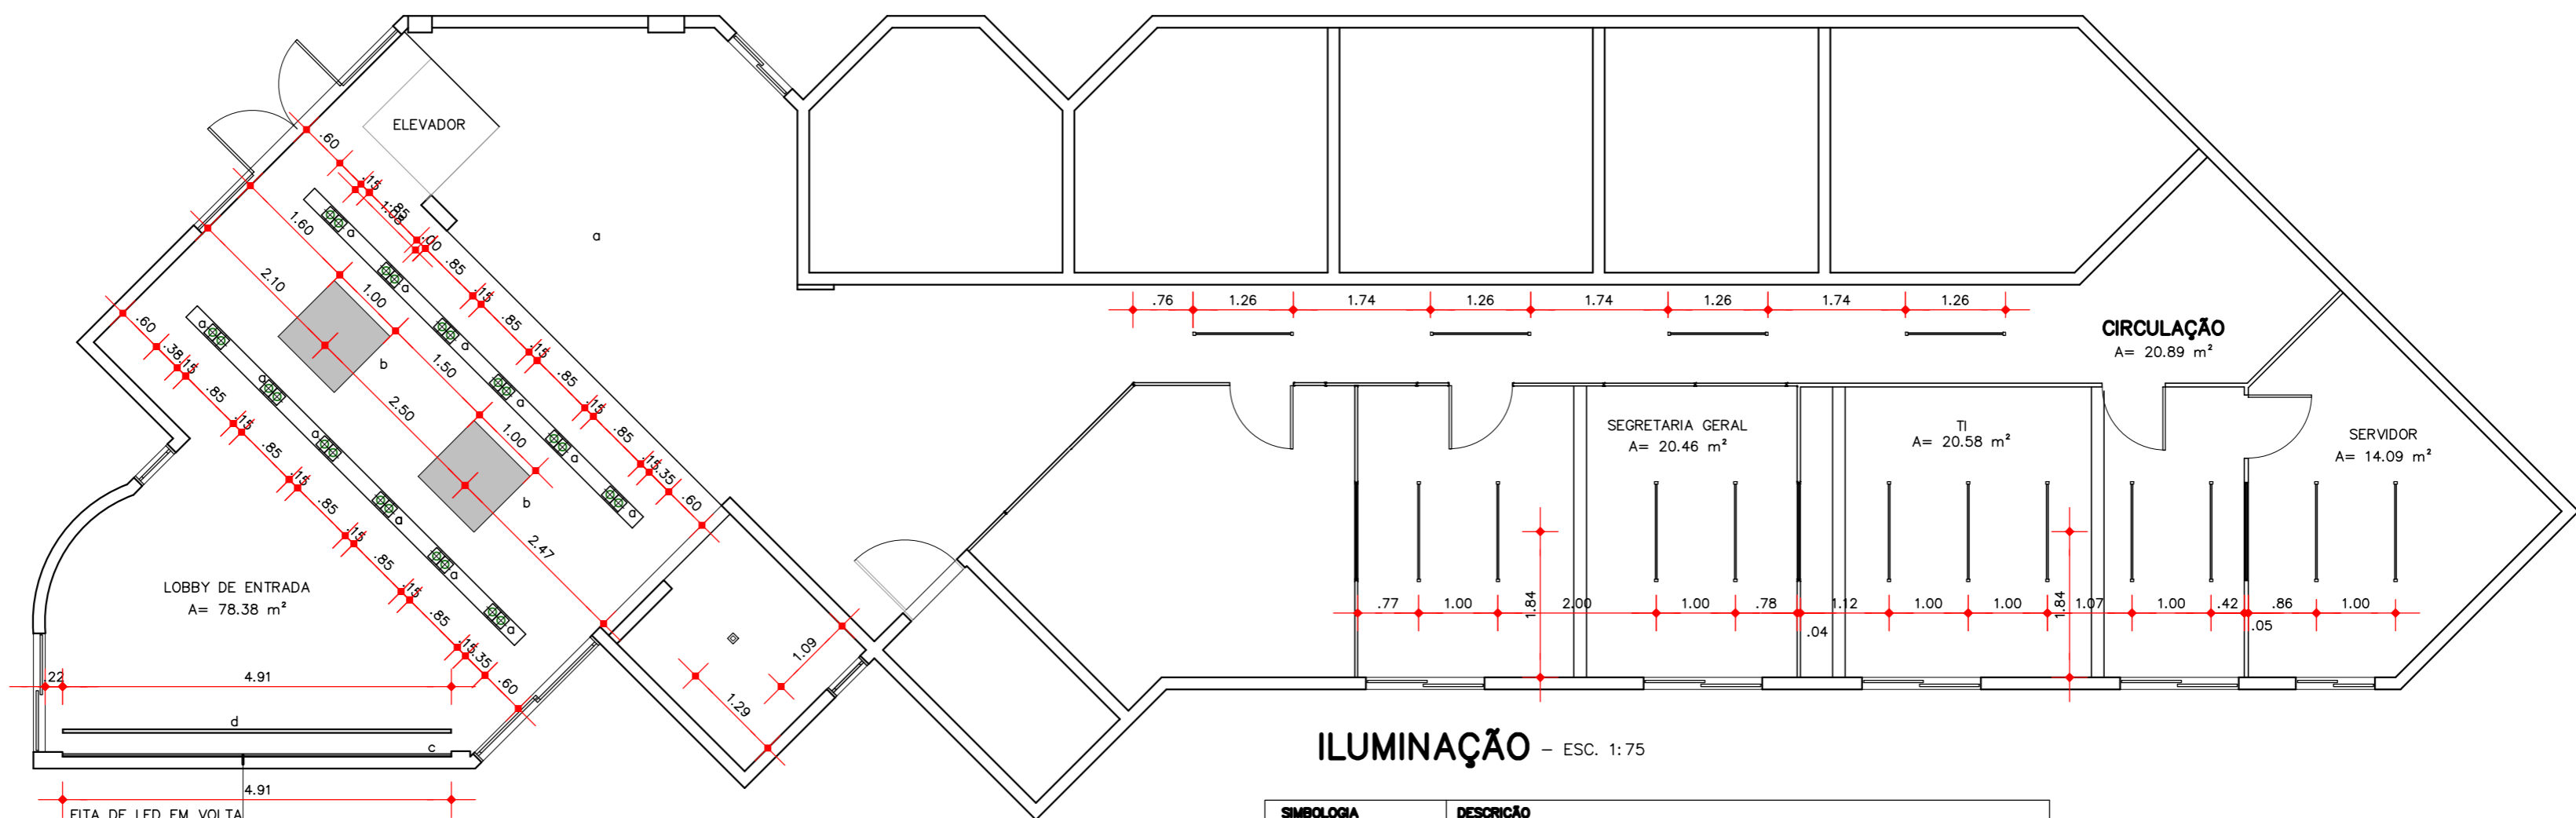

ILUMINAÇÃO - ESC. 1:75

SIMBOLOGIA	DESCRIÇÃO
	SPOT DE EMBUTIR PAR 30 4000K - 24 UNID.
	PENDENTE ORBE PT/CH 100X57CM 10E27
	PERFIL DE LED 50MM DE 4000K - QUANT 4.90M DE PERFIL
	FITA DE LED EMBUTIDA NO PAINEL 4000K - QUANT. 13,50M
	LUMINÁRIA PERFIL SOBREPOR PARA T8 6.500K - 15 UNID.
	PAINEL DE LED 4000K - 62X62CM

REVISÕES:	DATA

EXECUÇÃO  
RESP. TÉCNICO \_\_\_\_\_

PROJETO ARQUITETÔNICO  
ARQ. Nágila Costa - CAU n° A108836-0


**ARQUITETA  
RESOLVE**

PROJETO DE INTERIORES  
**COMERCIAL**

CRM - PA			
PRANCHA		PLANTA DE FORRO ILUMINAÇÃO	
LOCAL	Av. Generalíssimo Deodoro, 223	PRANCHA	<b>02/03</b>
DATA	25/05/2022	ESCALA	1/100
COORDENADOR		CAD	

DIREITOS RESERVADOS - A REPRODUÇÃO OU EXECUÇÃO NO SEU TODO OU PARTE DESTA PROJETO, SEM A PRÉVIA AUTORIZAÇÃO DE SEU AUTOR, FICARÁ SUJEITA AS MEDIDAS LEGAIS CABÍVEIS. A ALTERAÇÃO DESTA PROJETO EXIME SEU AUTOR DE QUALQUER RESPONSABILIDADE POSTERIORES. LEI 5772 DE 21/12/71

# DETALHAMENTO MARCENARIA

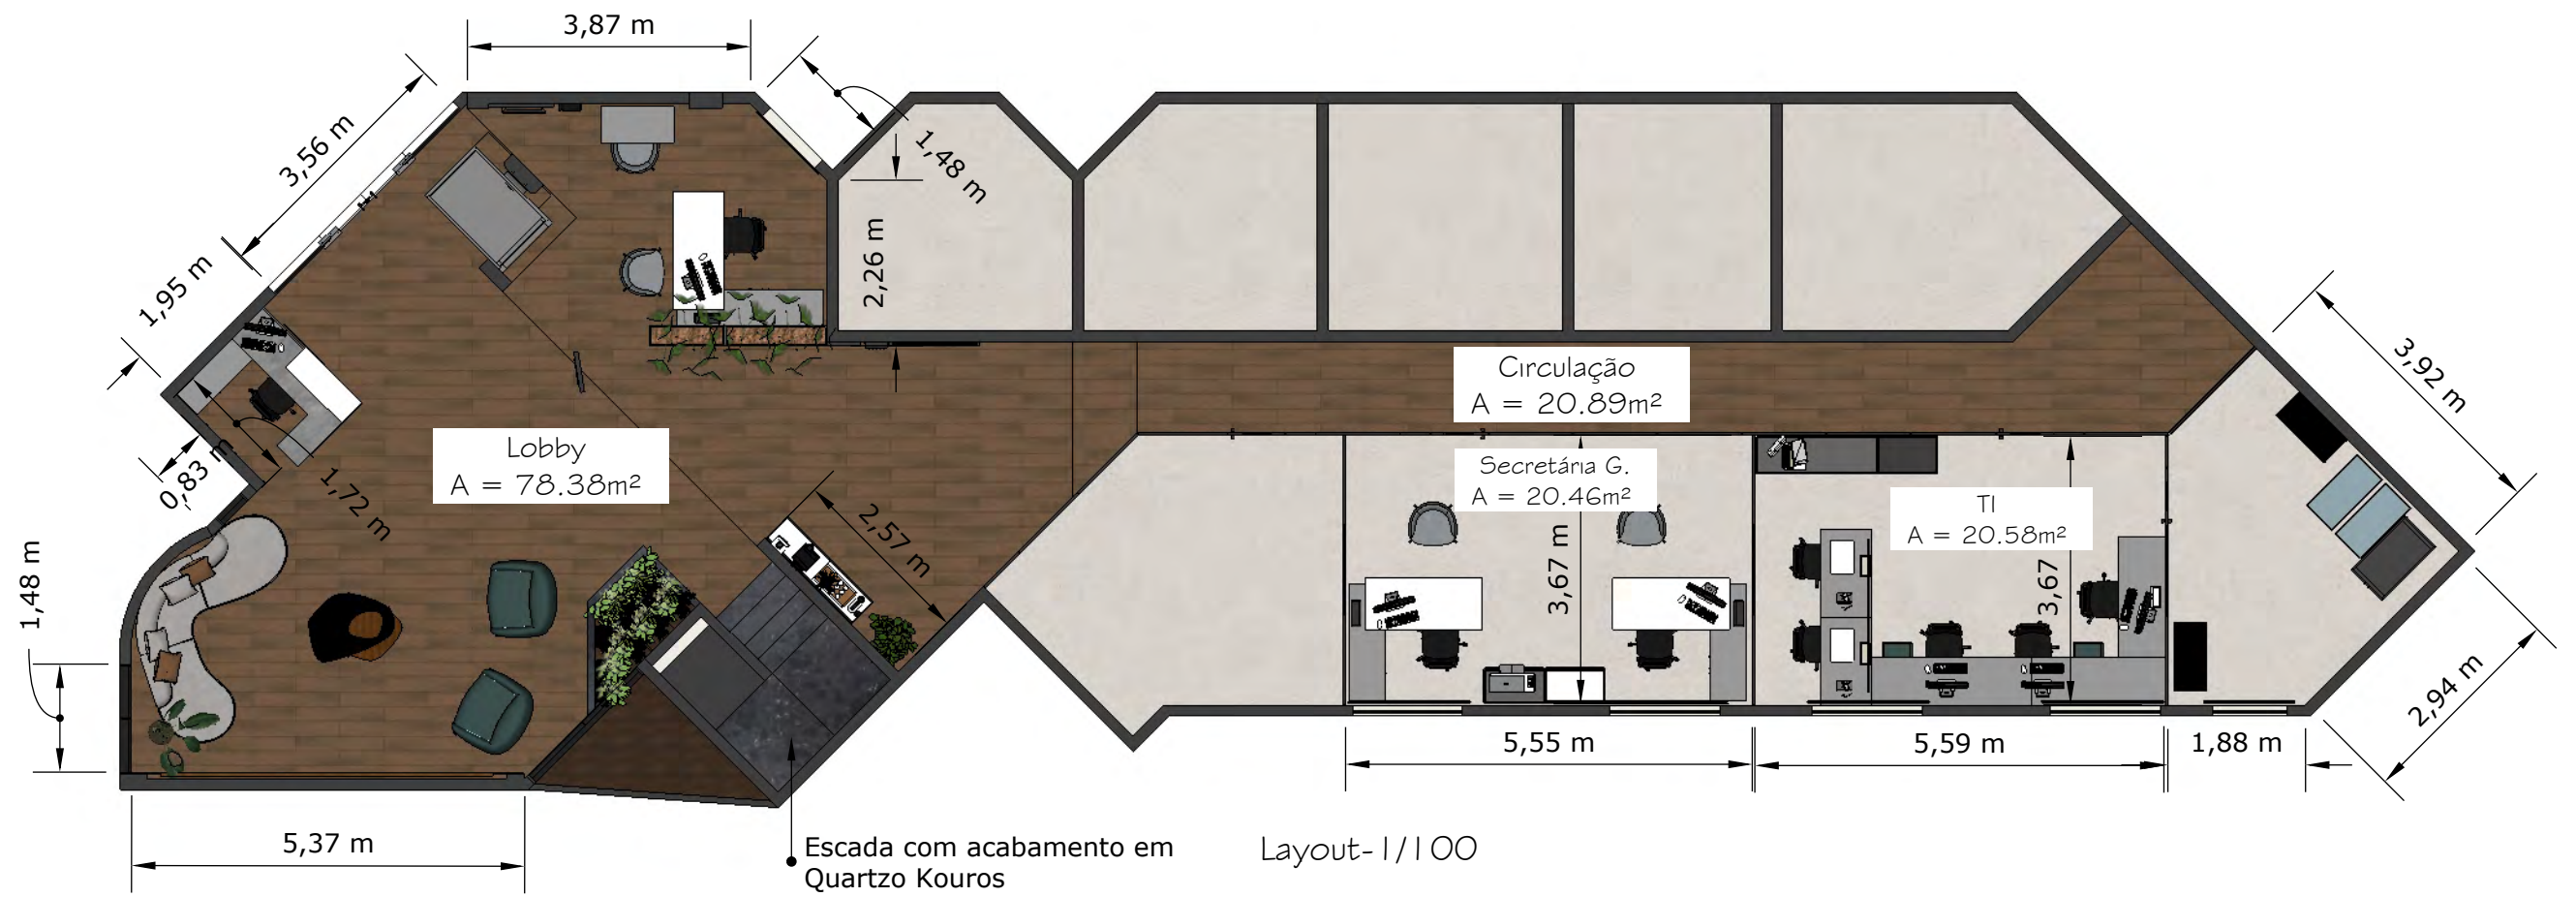


## Paleta de Cores



MDF Jatobá  
Arauco



Textura Decor  
Colors - Crômio

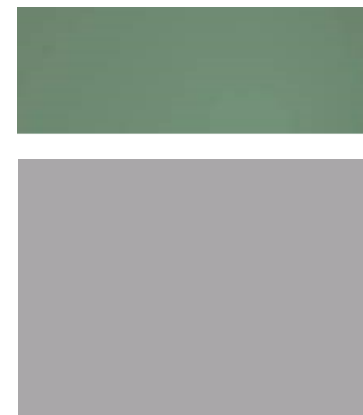

MDF Jade  
Arauco

MDF Cinza Puro  
Arauco

Conferir medidas no local

Conteúdo: LAYOUT GERAL

Designer: Nágila Costa


Folha:

Cliente: CRM - PA


Data: 30/05/2022

01


DETALHAMENTO MARCENARIA - BALCÃO DE INFORMAÇÕES

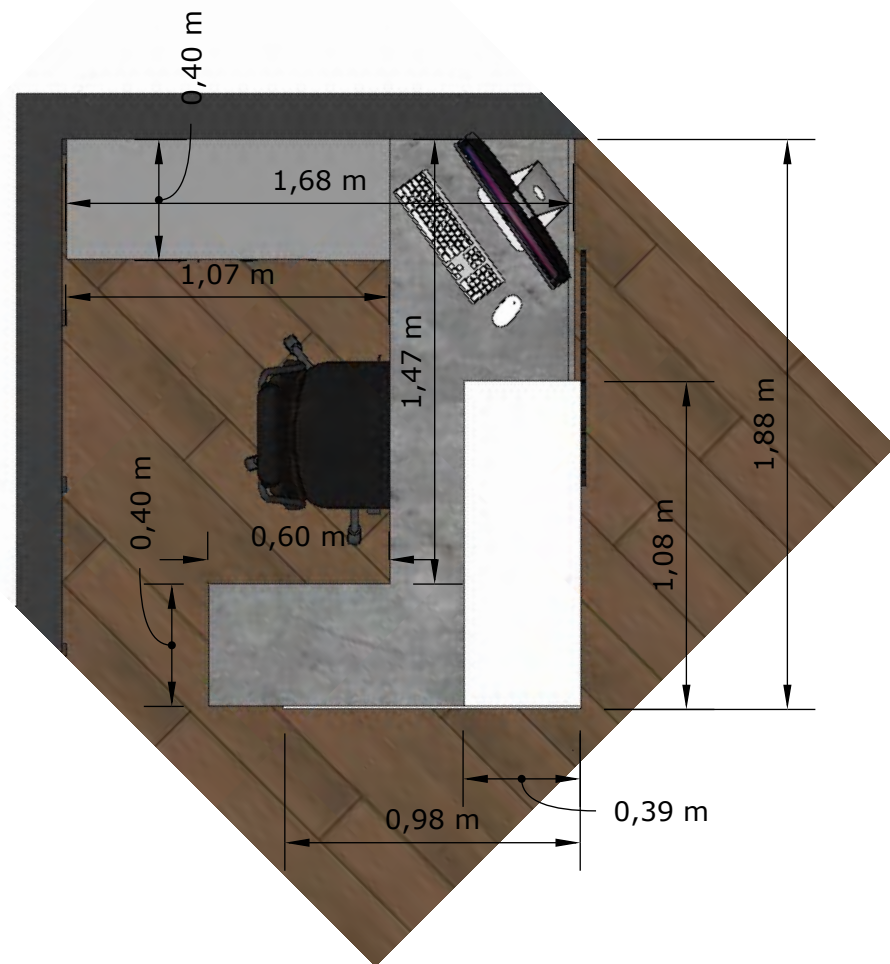


PLANTA BAIXA - 1/25

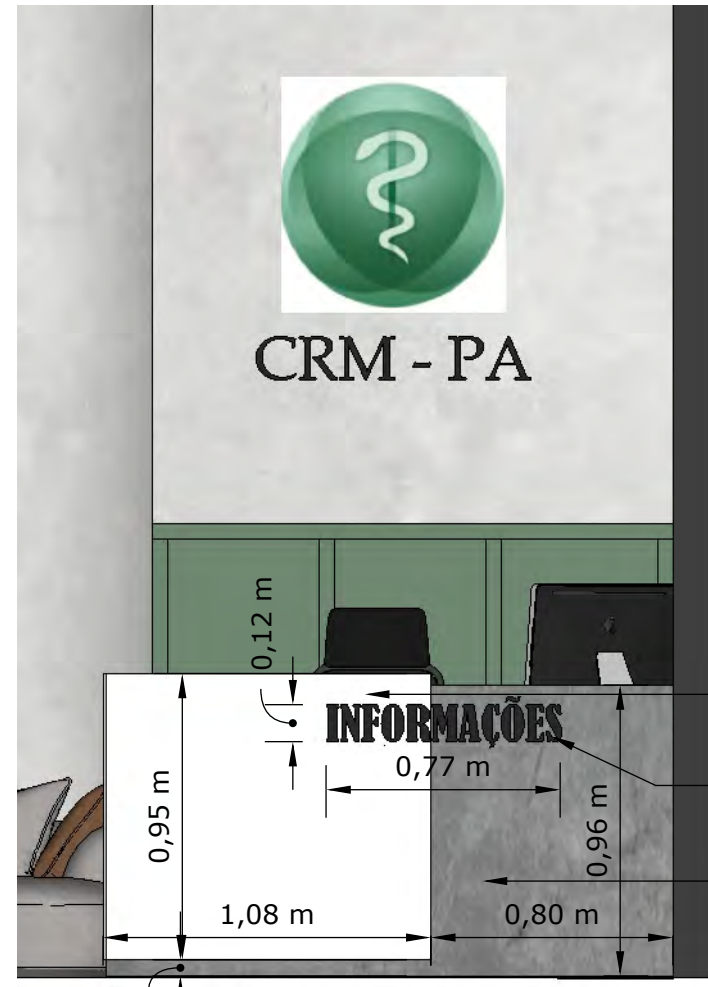

VISTA FRONTAL - 1/25

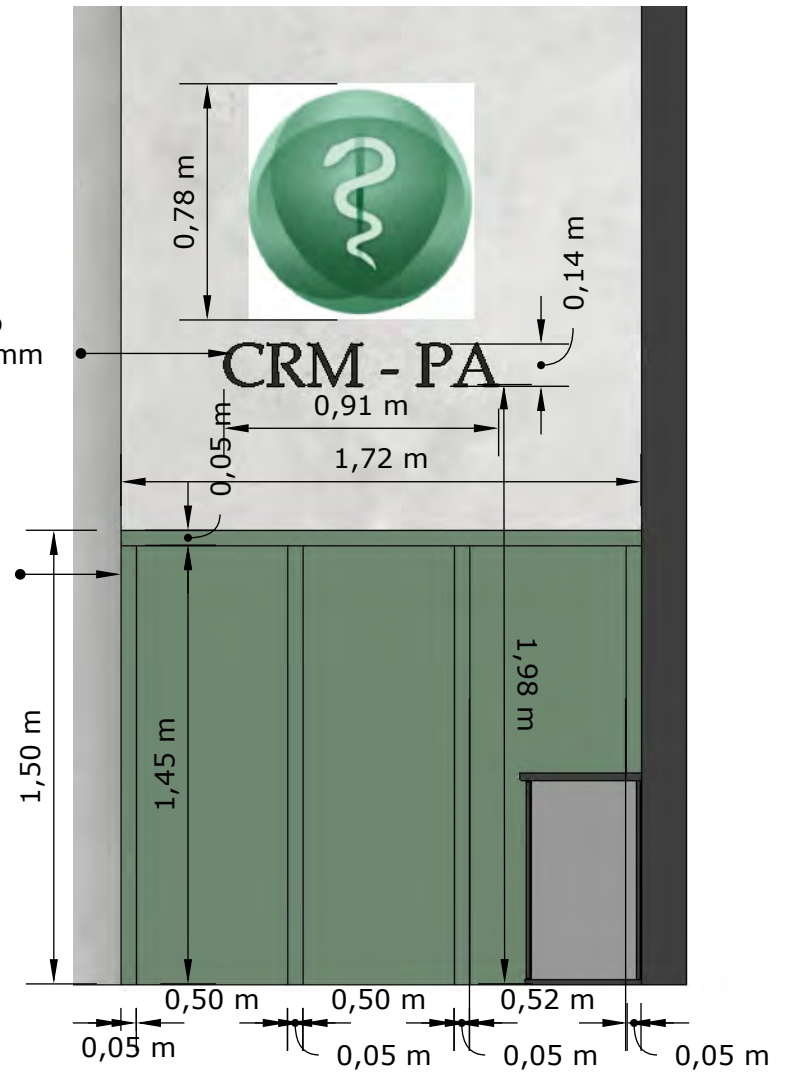


CORTE 02 - 1/25

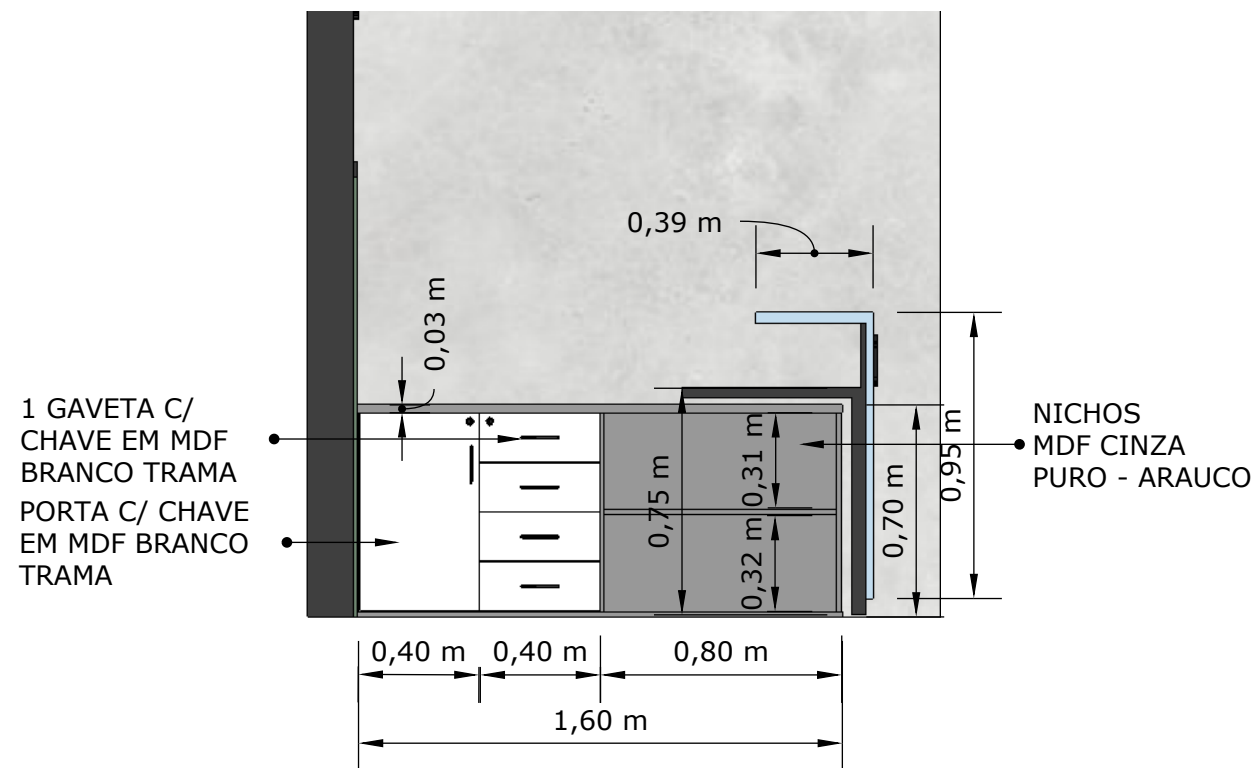

CORTE 01 - 1/25

Conferir medidas no local

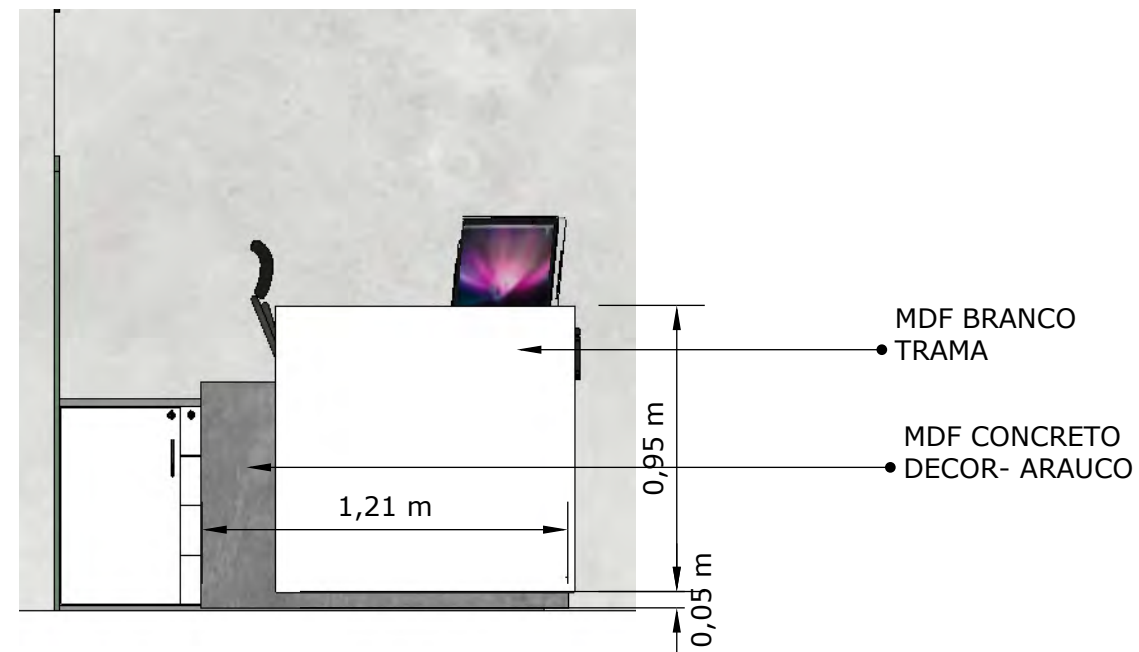

VISTA LATERAL - 1/25

Conteúdo: INFORMAÇÕES

Designer: Nágila Costa


Folha:

Cliente: CRM - PA

Data: 30/05/2022

02

# DETALHAMENTO MARCENARIA -PROTOCOLO

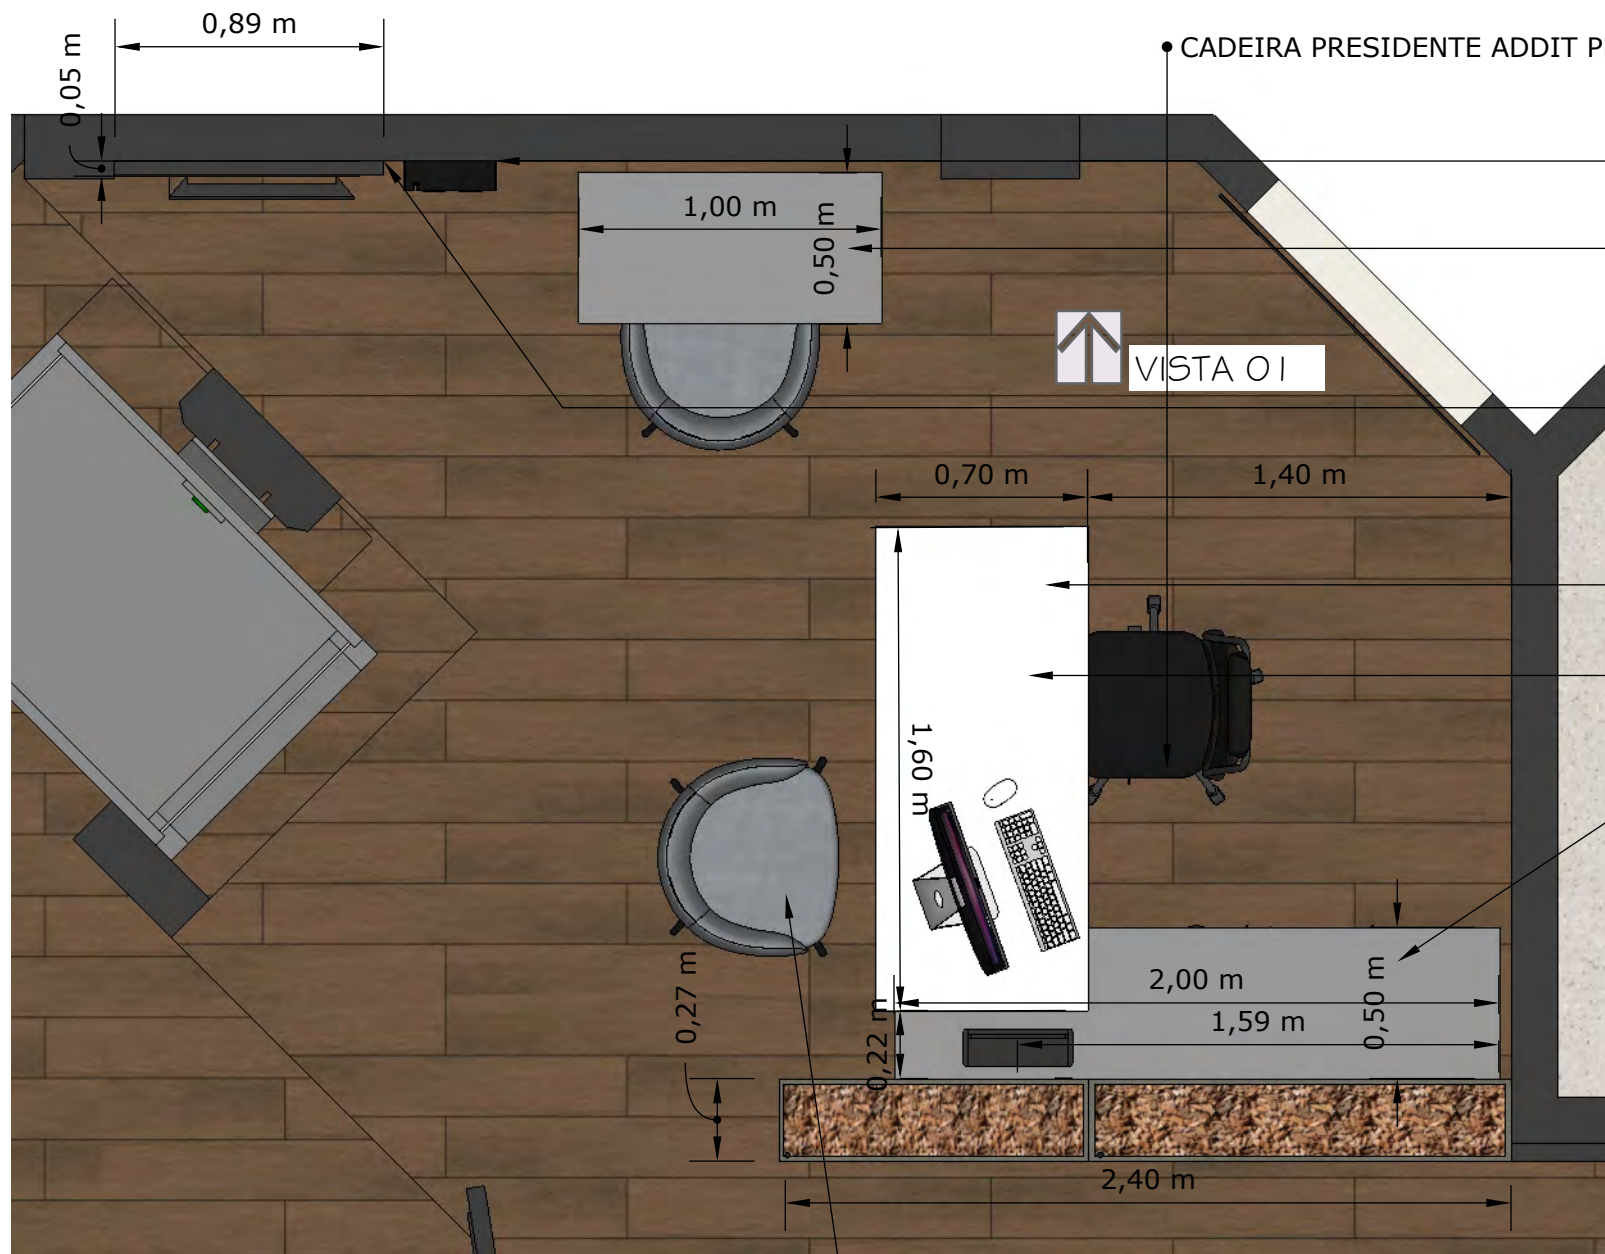

PLANTA BAIXA - 1/25

POLTRONA VOLGA PRETA  
2 UNIDADES

• CADEIRA PRESIDENTE ADDIT PRESIDENTE, CINZA E VERDE - 1 UNIDADE

• APARELHO DE PONTO

• MESA DE DEPOIMENTO EM MEF CINZA PURO -ARAUCO


• PAINEL EM MDF JATOBÁ - ARAUCO

• MESA DE ATENDMTO COM TAMPO DE VIDRO ACIMA DO MDF DE 5MM INCOLOR NO TAMANHO 70X160CM

• MESA EM MDF BRANCO TRAMA

• ARMÁRIO INFERIOR EM MDF CINZA PURO - ARAUCO

• PRATELEIRA DE 25CM DE PROFUNDIDADE EM MDF JATOBÁ- ARAUCO

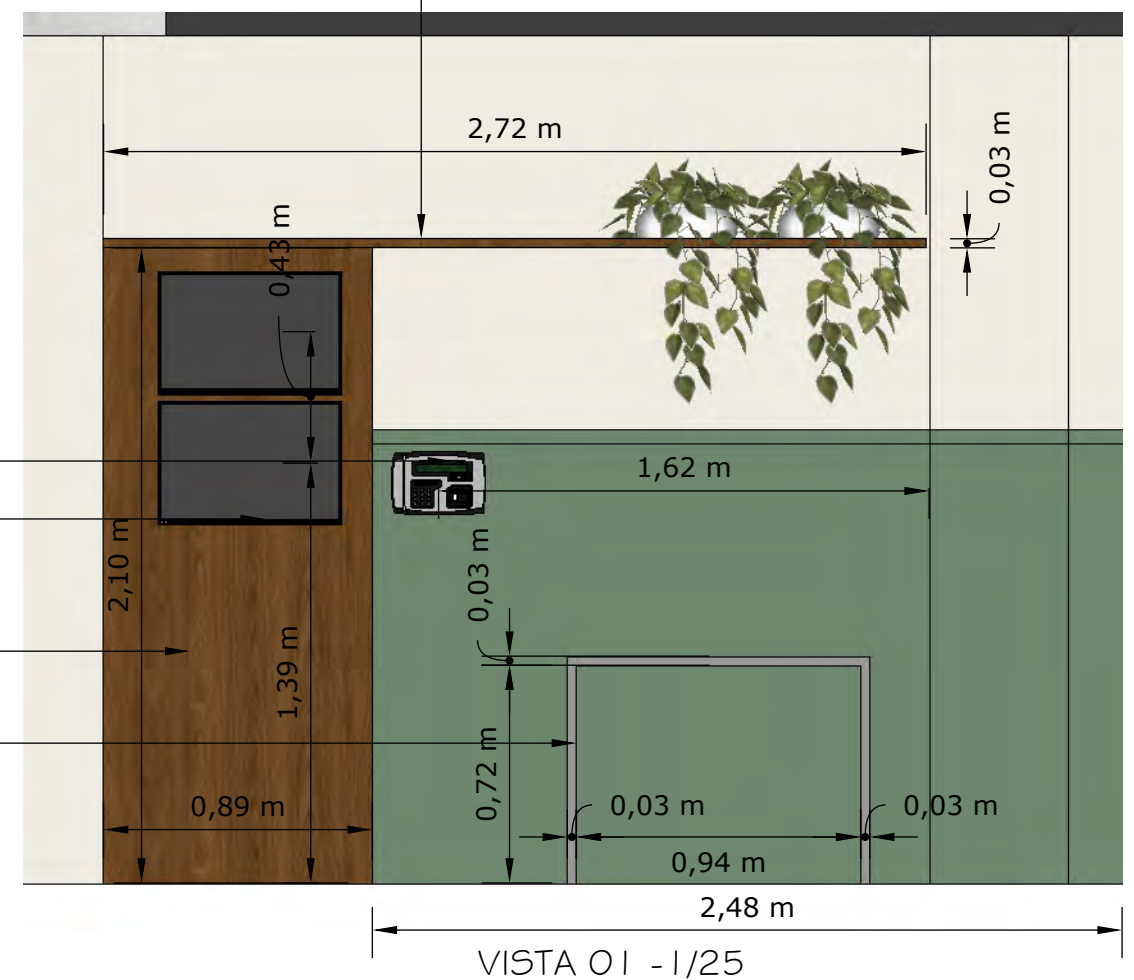

VISTA 01 - 1/25

• APARELHO DE PONTO

• MONITOR

• PAINEL EM MDF JATOBÁ - ARAUCO

• MESA DE DEPOIMENTO EM MEF CINZA PURO -ARAUCO

Conferir medidas no local

Conteúdo: PROTOCOLO

Designer: Nágila Costa



Folha:

Cliente: CRM - PA

Data: 30/05/2022

03

# DETALHAMENTO MARCENARIA -PROTOCOLO

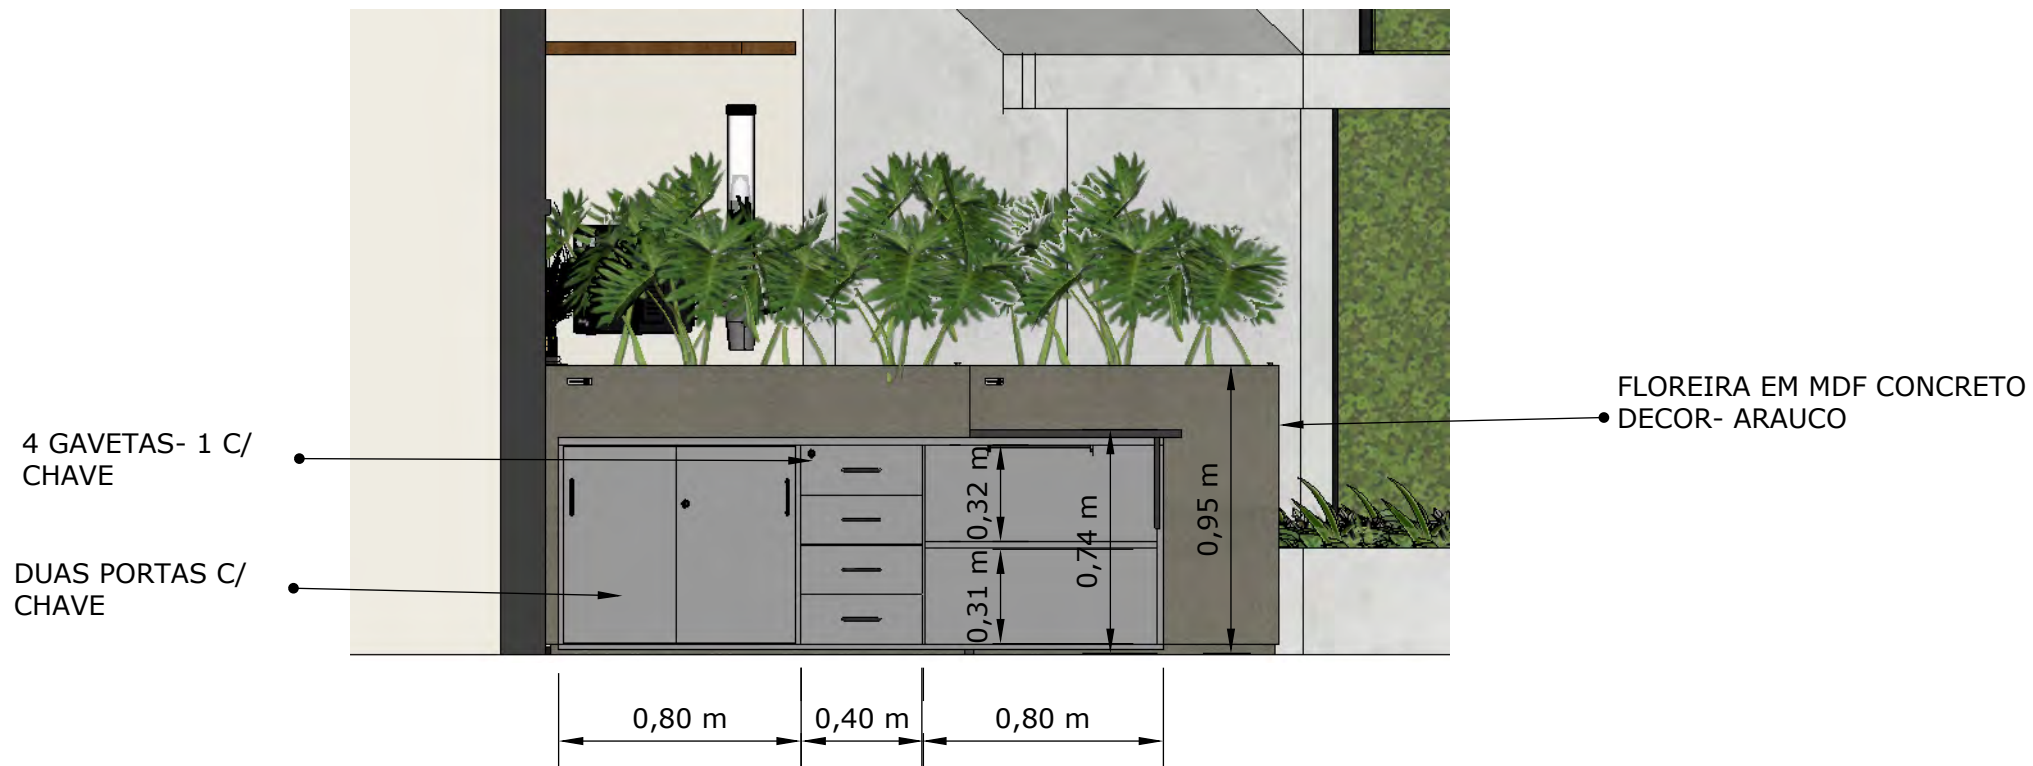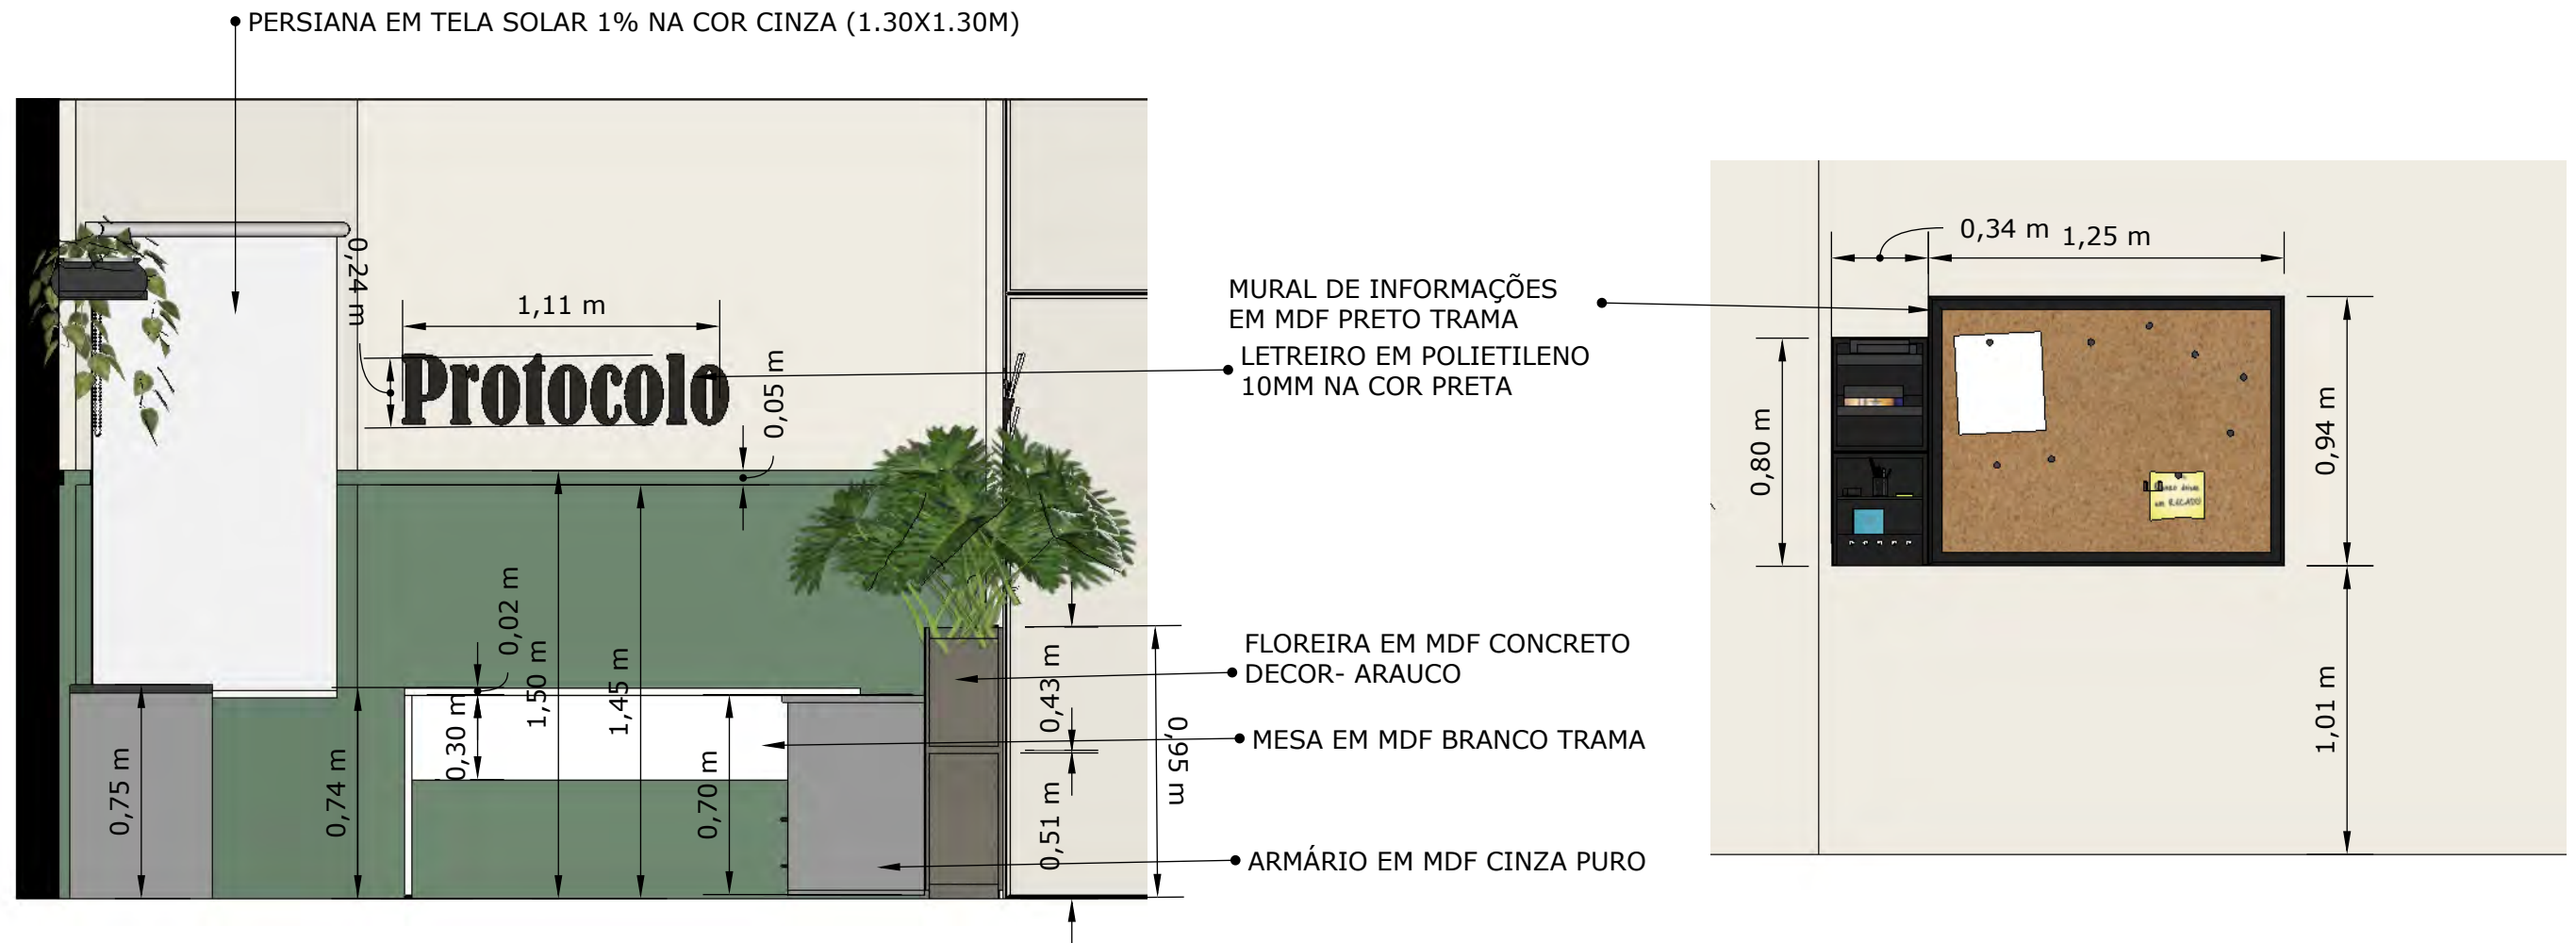

VISTA 01 - 1/25

Conferir medidas no local

Conteúdo: PROTOCOLO 2

Designer: Nágila Costa

Folha:


Cliente: CRM - PA

Data: 30/05/2022


04

# DETALHAMENTO MARCENARIA - ESPAÇO CAFÉ

PLANTA BAIXA - 1/25

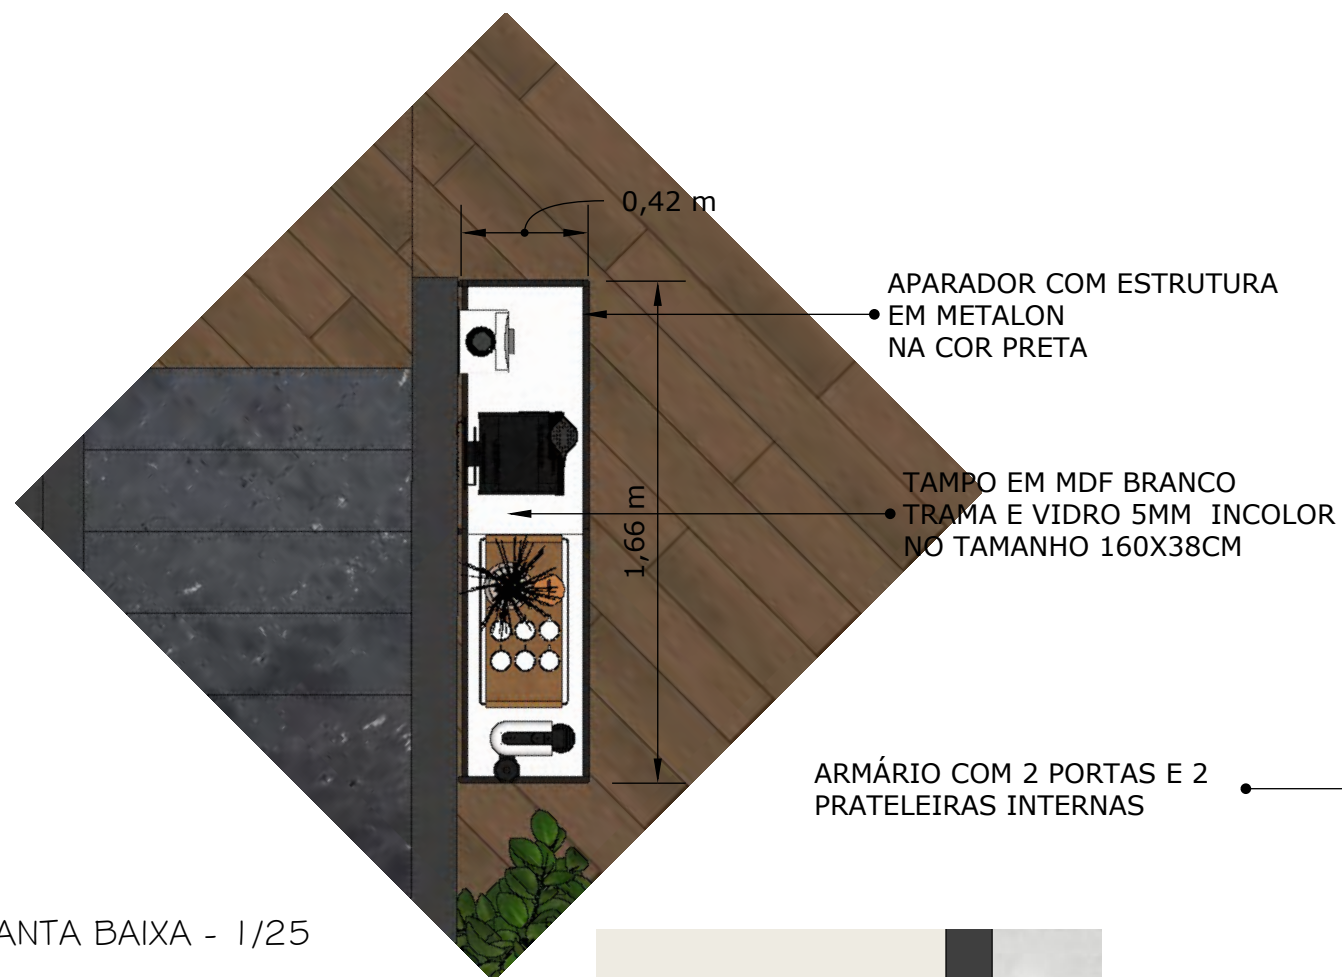

VISTA FRONTAL - 1/25

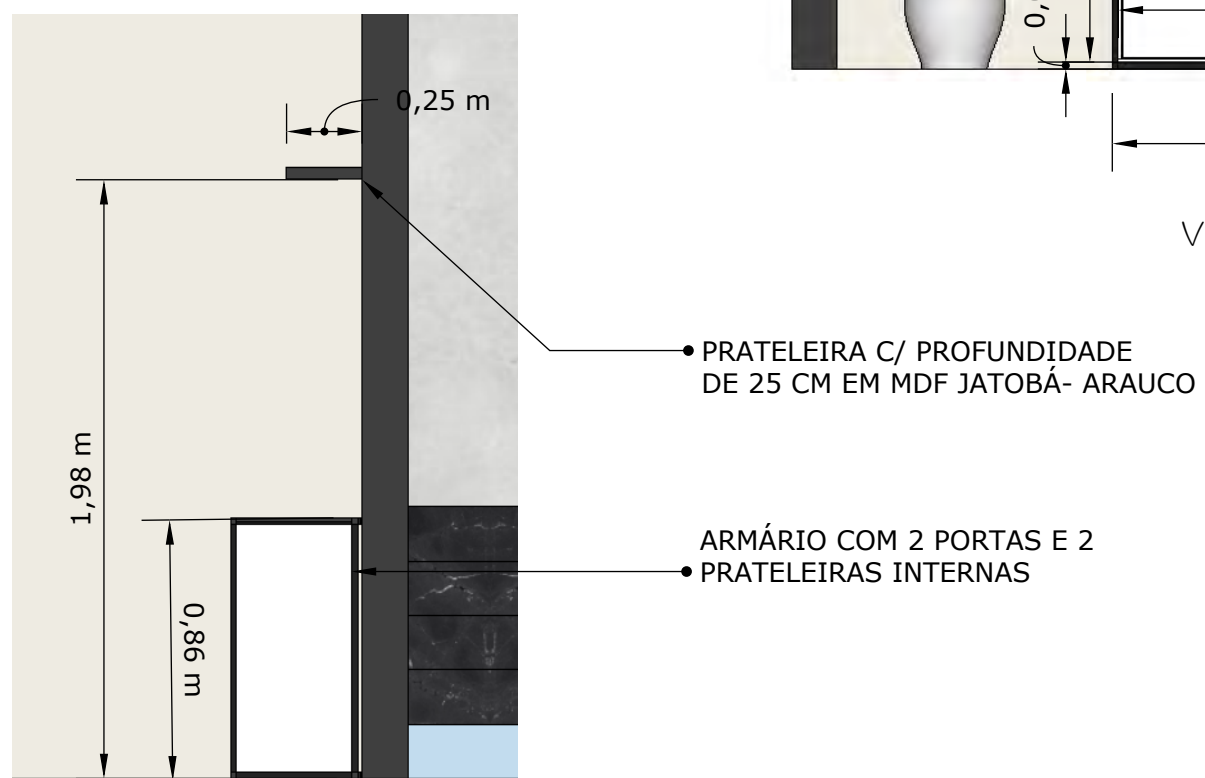

CORTE- 1/25

Conferir medidas no local


Conteúdo: ESPAÇO CAFÉ	Designer: Nágila Costa	Folha:
Cliente: CRM - PA	Data: 30/05/2022	05

DETALHAMENTO MARCENARIA - GALERIA DOS PRESIDENTES

SOFÁ SOB MEDIDA  
EM TECIDO SUEDE



2 POLTRONAS RONDA VERDE  
(MUMA)

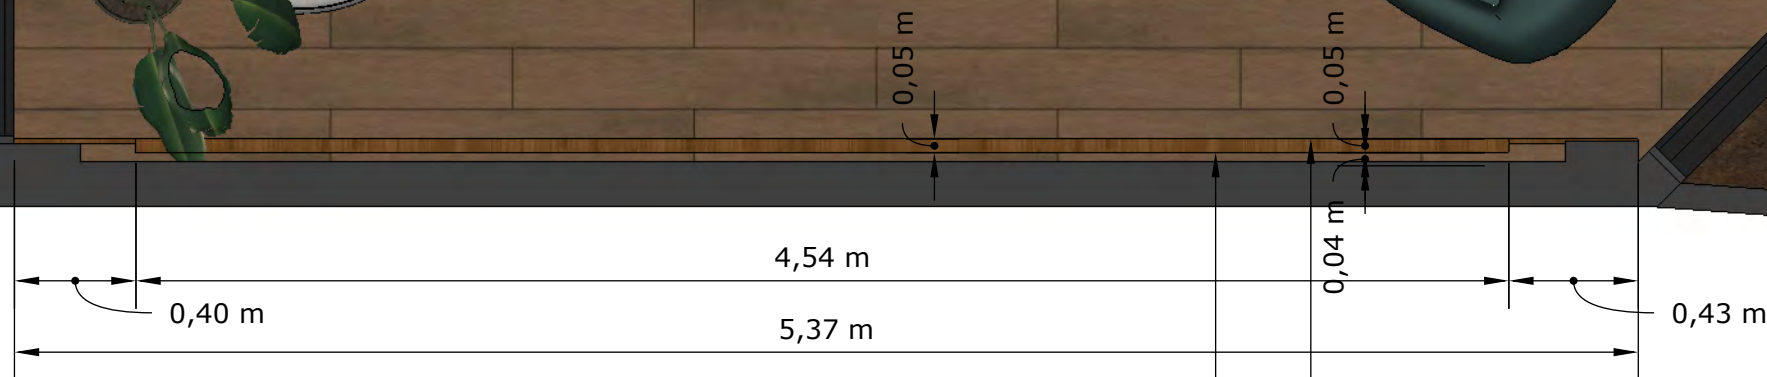

PLANTA BAIXA - 1/25

PAINEL COM CAVA DE ILUMINAÇÃO PARA FITA DE LED  
DOS 4 LADOS

PAINEL EM MDF JATOBÁ BRASILEIRO

VISTA 01 - 1/25

Conferir medidas no local

Conteúdo: GALERIA	Designer: Nágila Costa	Folha:
Cliente: CRM - PA	Data: 30/05/2022	06



DETALHAMENTO MARCENARIA - GALERIA DOS PRESIDENTES



VISTA FRONTAL- 1/25

CORTE 01 - 1/25

• PAINEL COM CAVA DE ILUMINAÇÃO PARA FITA DE LED  
• DOS 4 LADOS

• CAVA PARA FITA DE LED

• PAINEL EM MDF JATOBÁ - ARAUCO

VISTA 01 - 1/25

Conferir medidas no local

Conteúdo: GALERIA 2

Designer: Nágila Costa


Folha:

Cliente: CRM - PA

Data: 30/05/2022

07

# DETALHAMENTO MARCENARIA - SECRETÁRIA GERAL

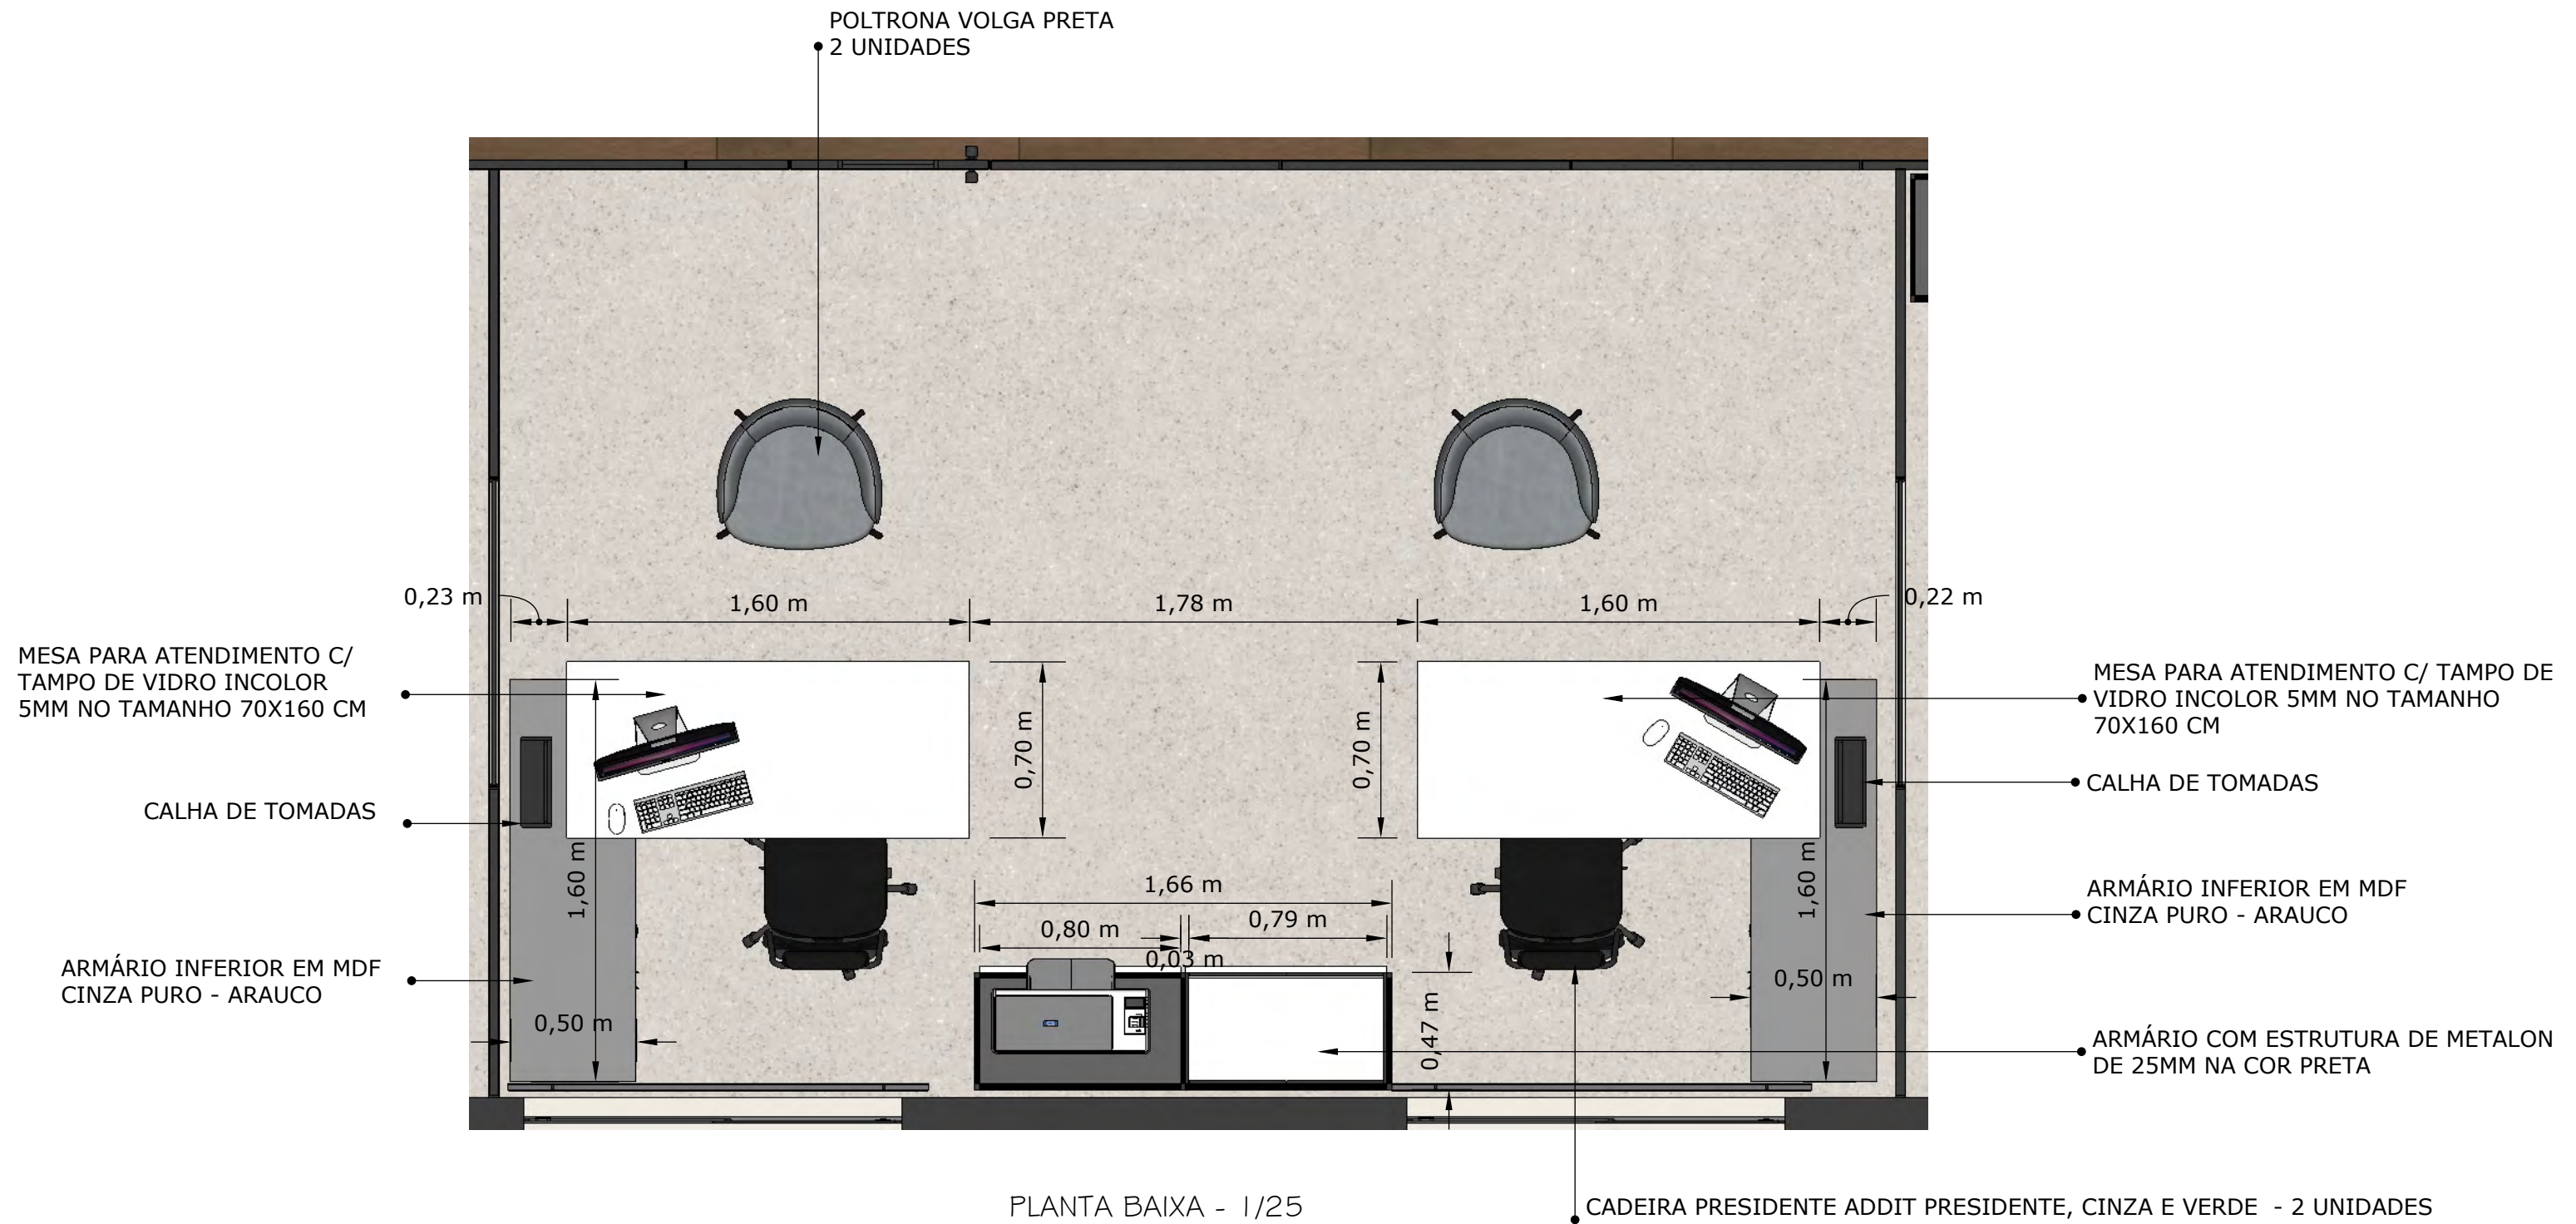

Conferir medidas no local

Conteúdo: SECRETARIA GERAL

Designer: Nágila Costa

Folha:


Cliente: CRM - PA

Data: 30/05/2022

08

# DETALHAMENTO MARCENARIA - SECRETÁRIA GERAL


PERSIANA EM TELA SOLAR 1% NA COR CINZA (1.80X1.30M)

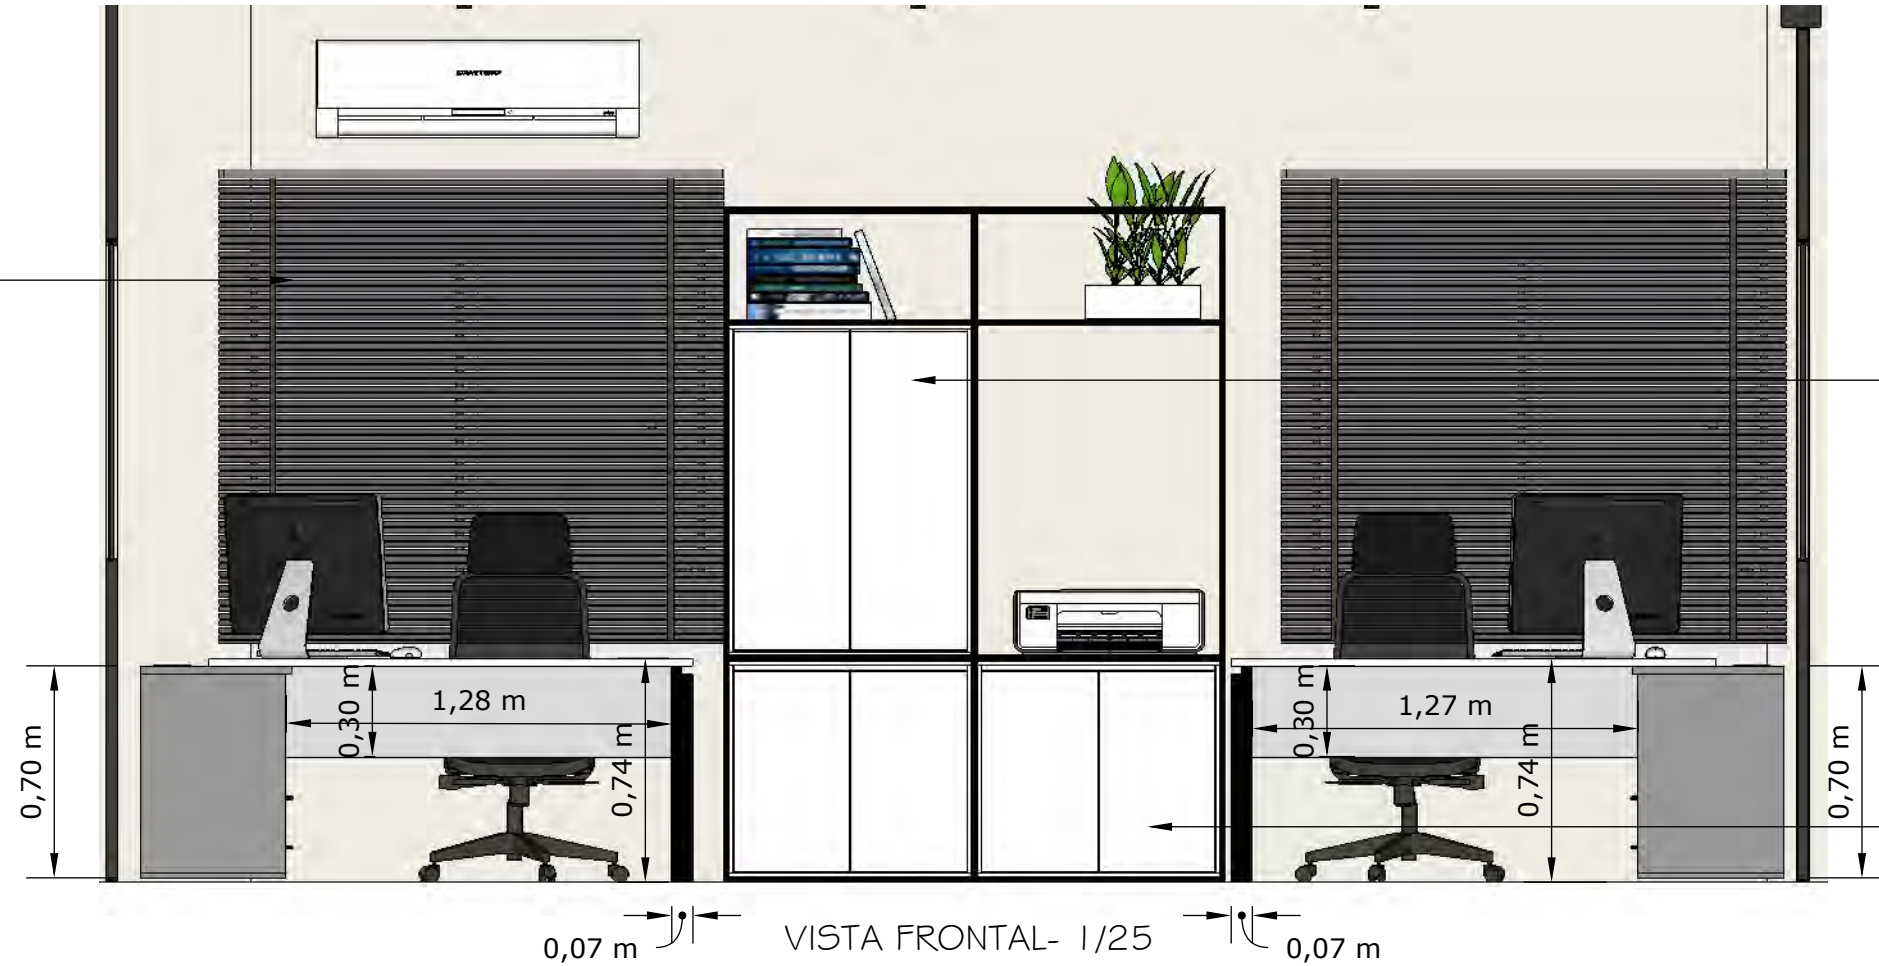

ARMÁRIO SUPERIOR C/ 2 PORTAS EM MDF BRANCO TRAMA


ARMÁRIO INFERIOR C/ 2 PORTAS EM MDF BRANCO TRAMA

VISTA FRONTAL - 1/25

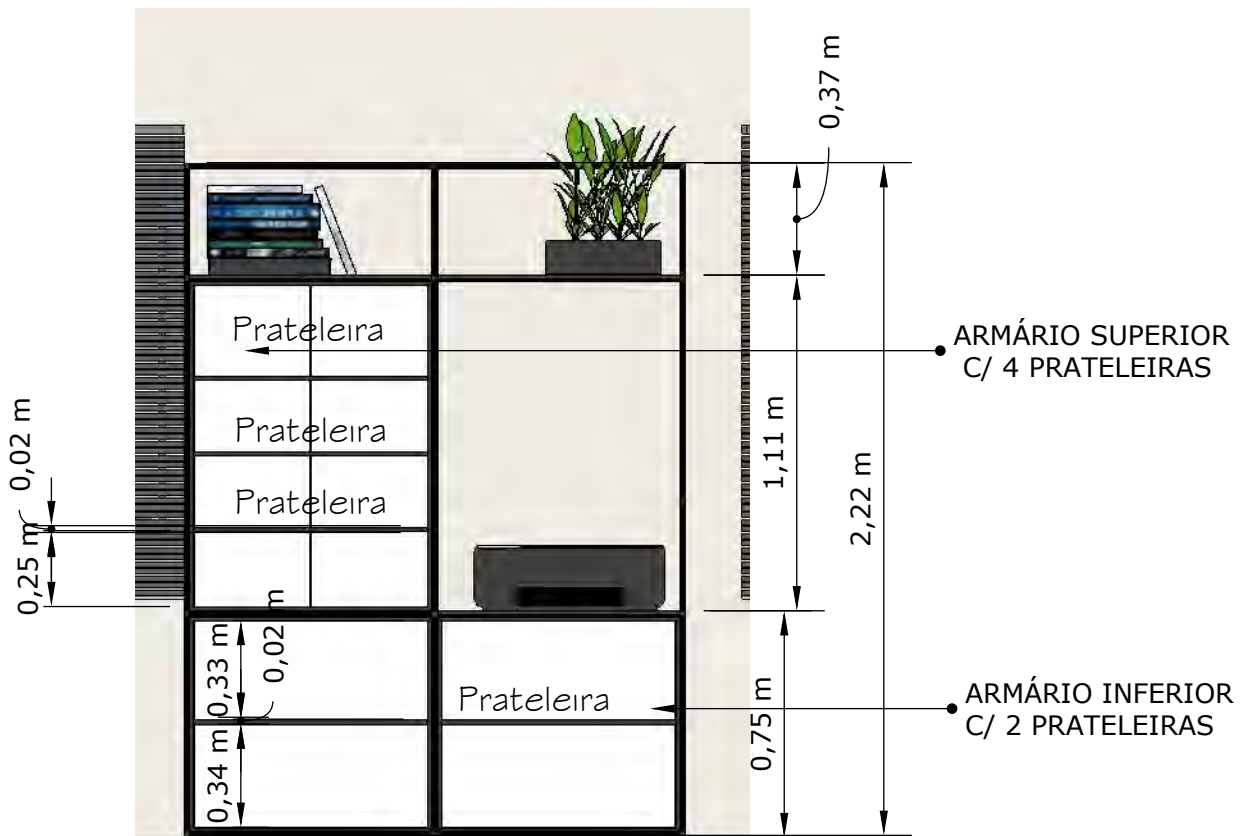

ARMÁRIO SUPERIOR C/ 4 PRATELEIRAS

ARMÁRIO INFERIOR C/ 2 PRATELEIRAS

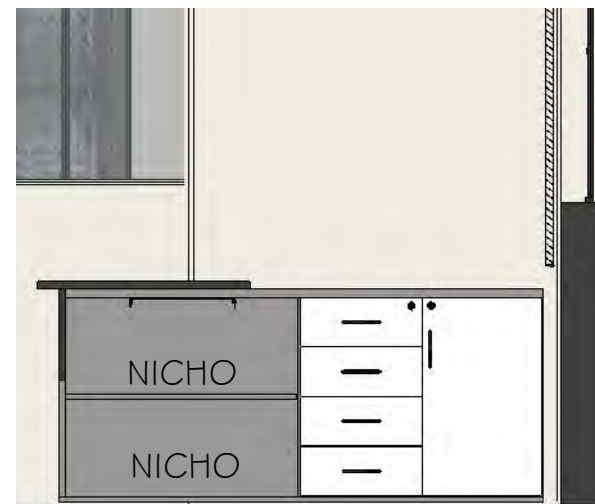

CORTE MESA - 1/25 ( 2 UNIDADES)



VISTA MESA - 1/25 ( 2 UNIDADES)

CORTE ARMÁRIO - 1/25 ( 2 UNIDADES)

Conferir medidas no local

Conteúdo: SECRETARIA GERAL 2

Designer: Nágila Costa


Folha:

Cliente: CRM - PA

Data: 30/05/2022

09

# DETALHAMENTO MARCENARIA - TI

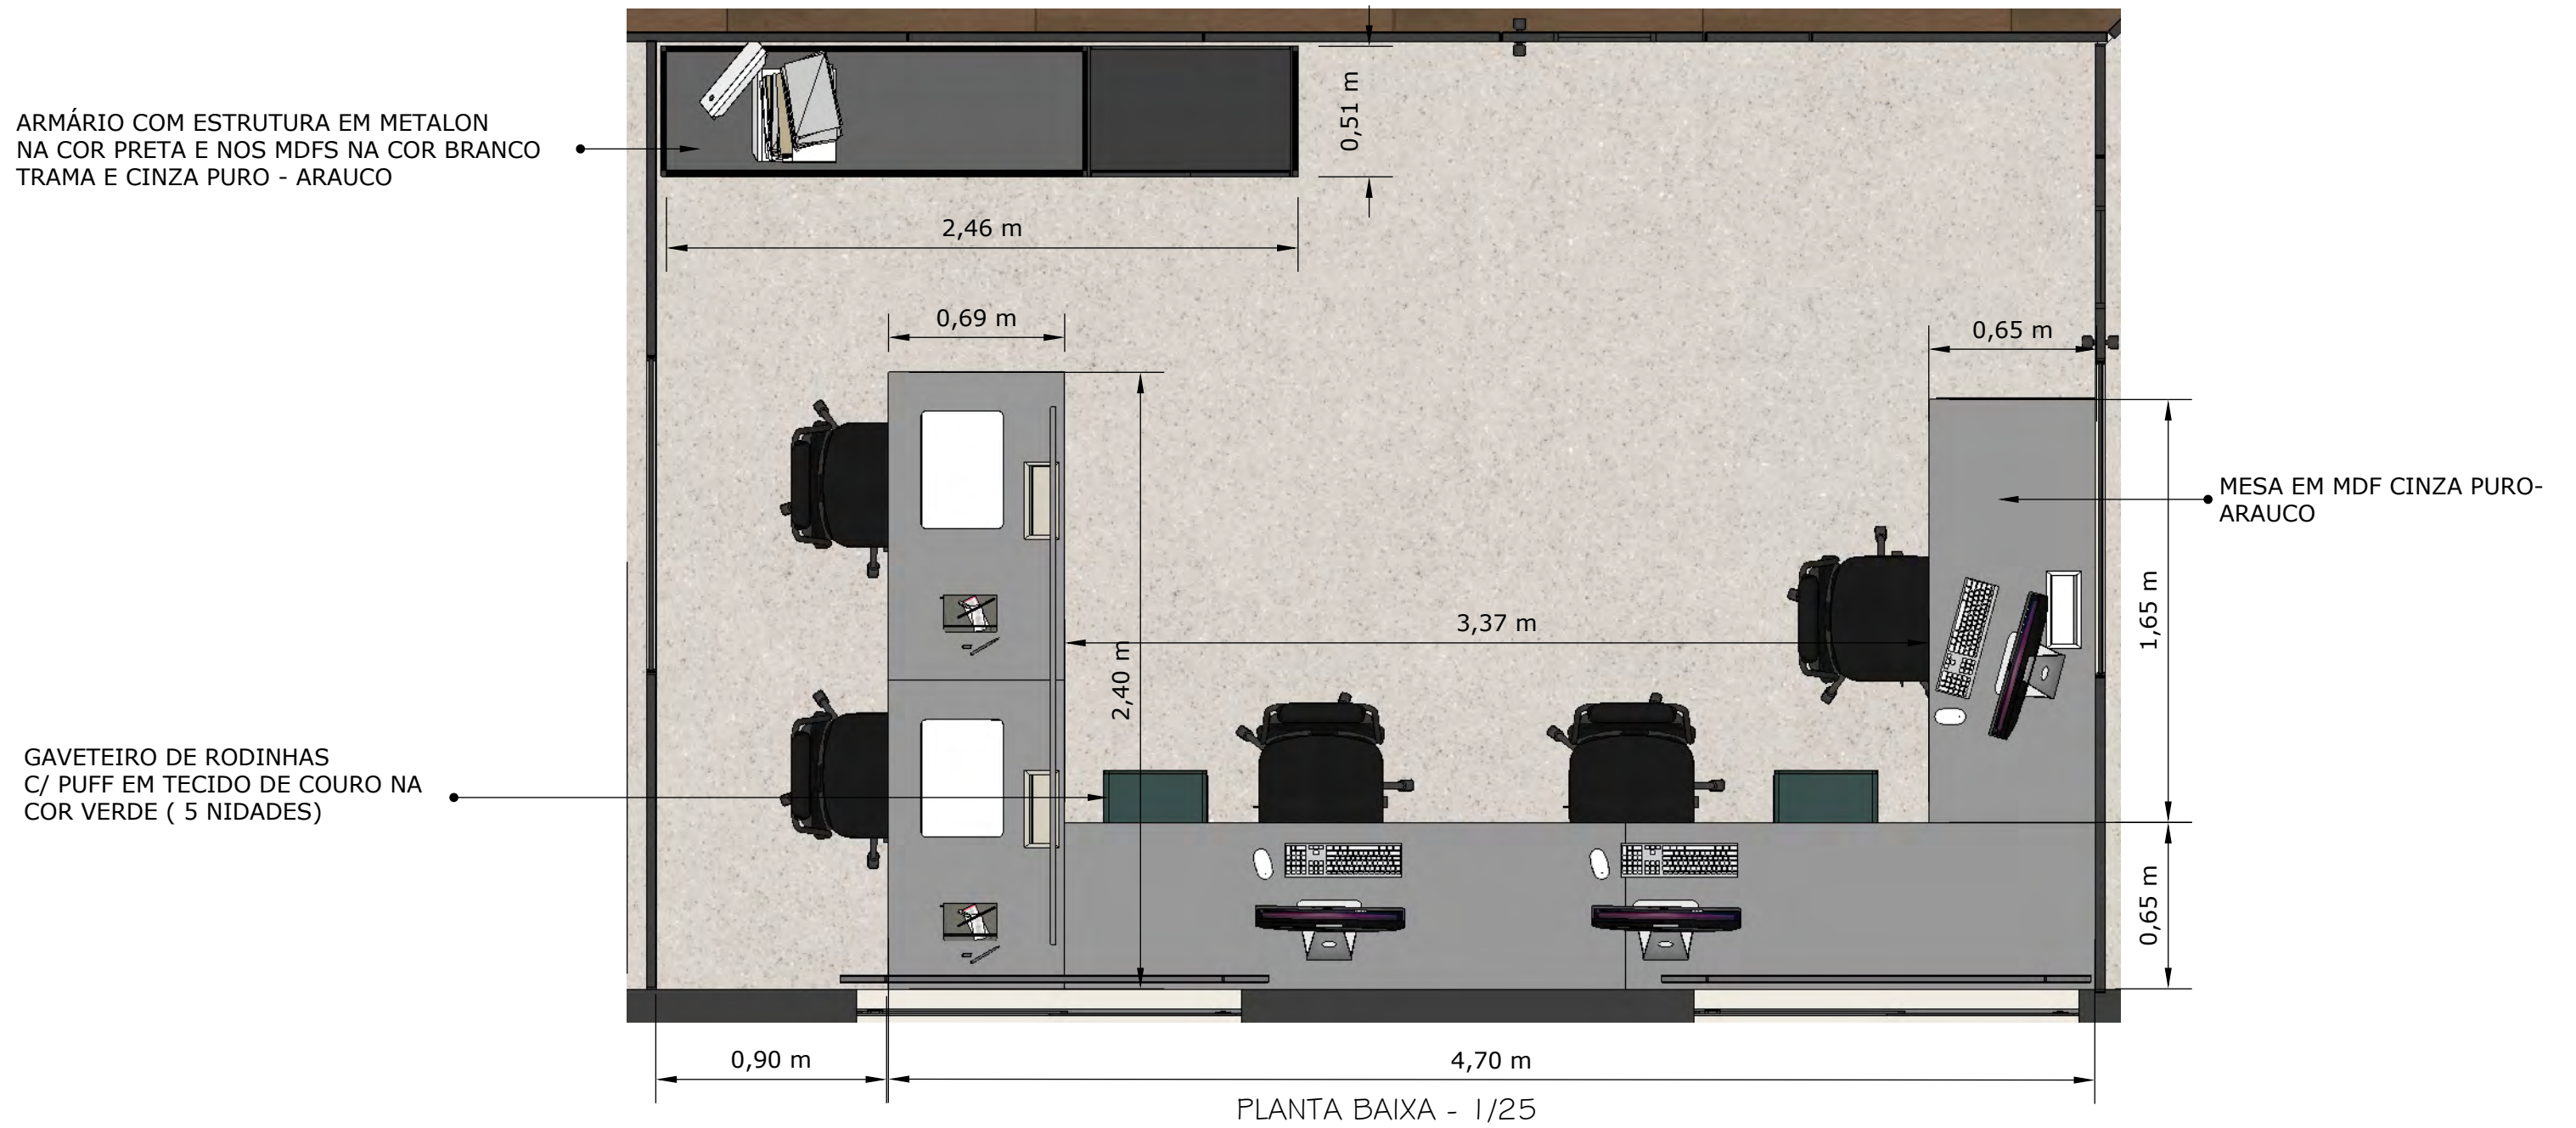

Conferir medidas no local

Conteúdo: TI

Designer: Nágila Costa



Folha:

Cliente: CRM - PA


Data: 30/05/2022

10

# DETALHAMENTO MARCENARIA - TI

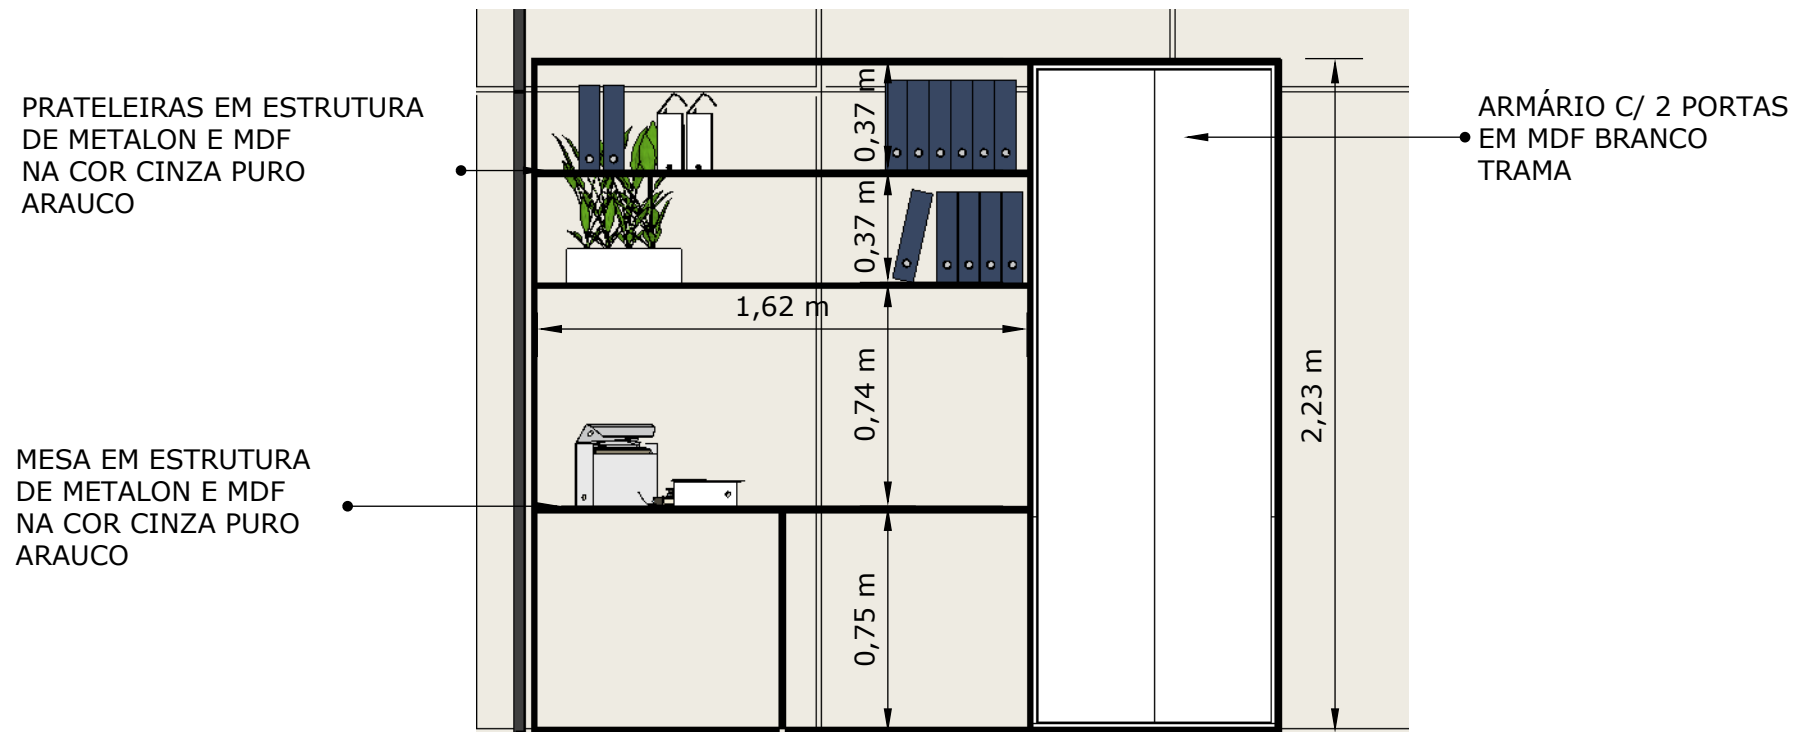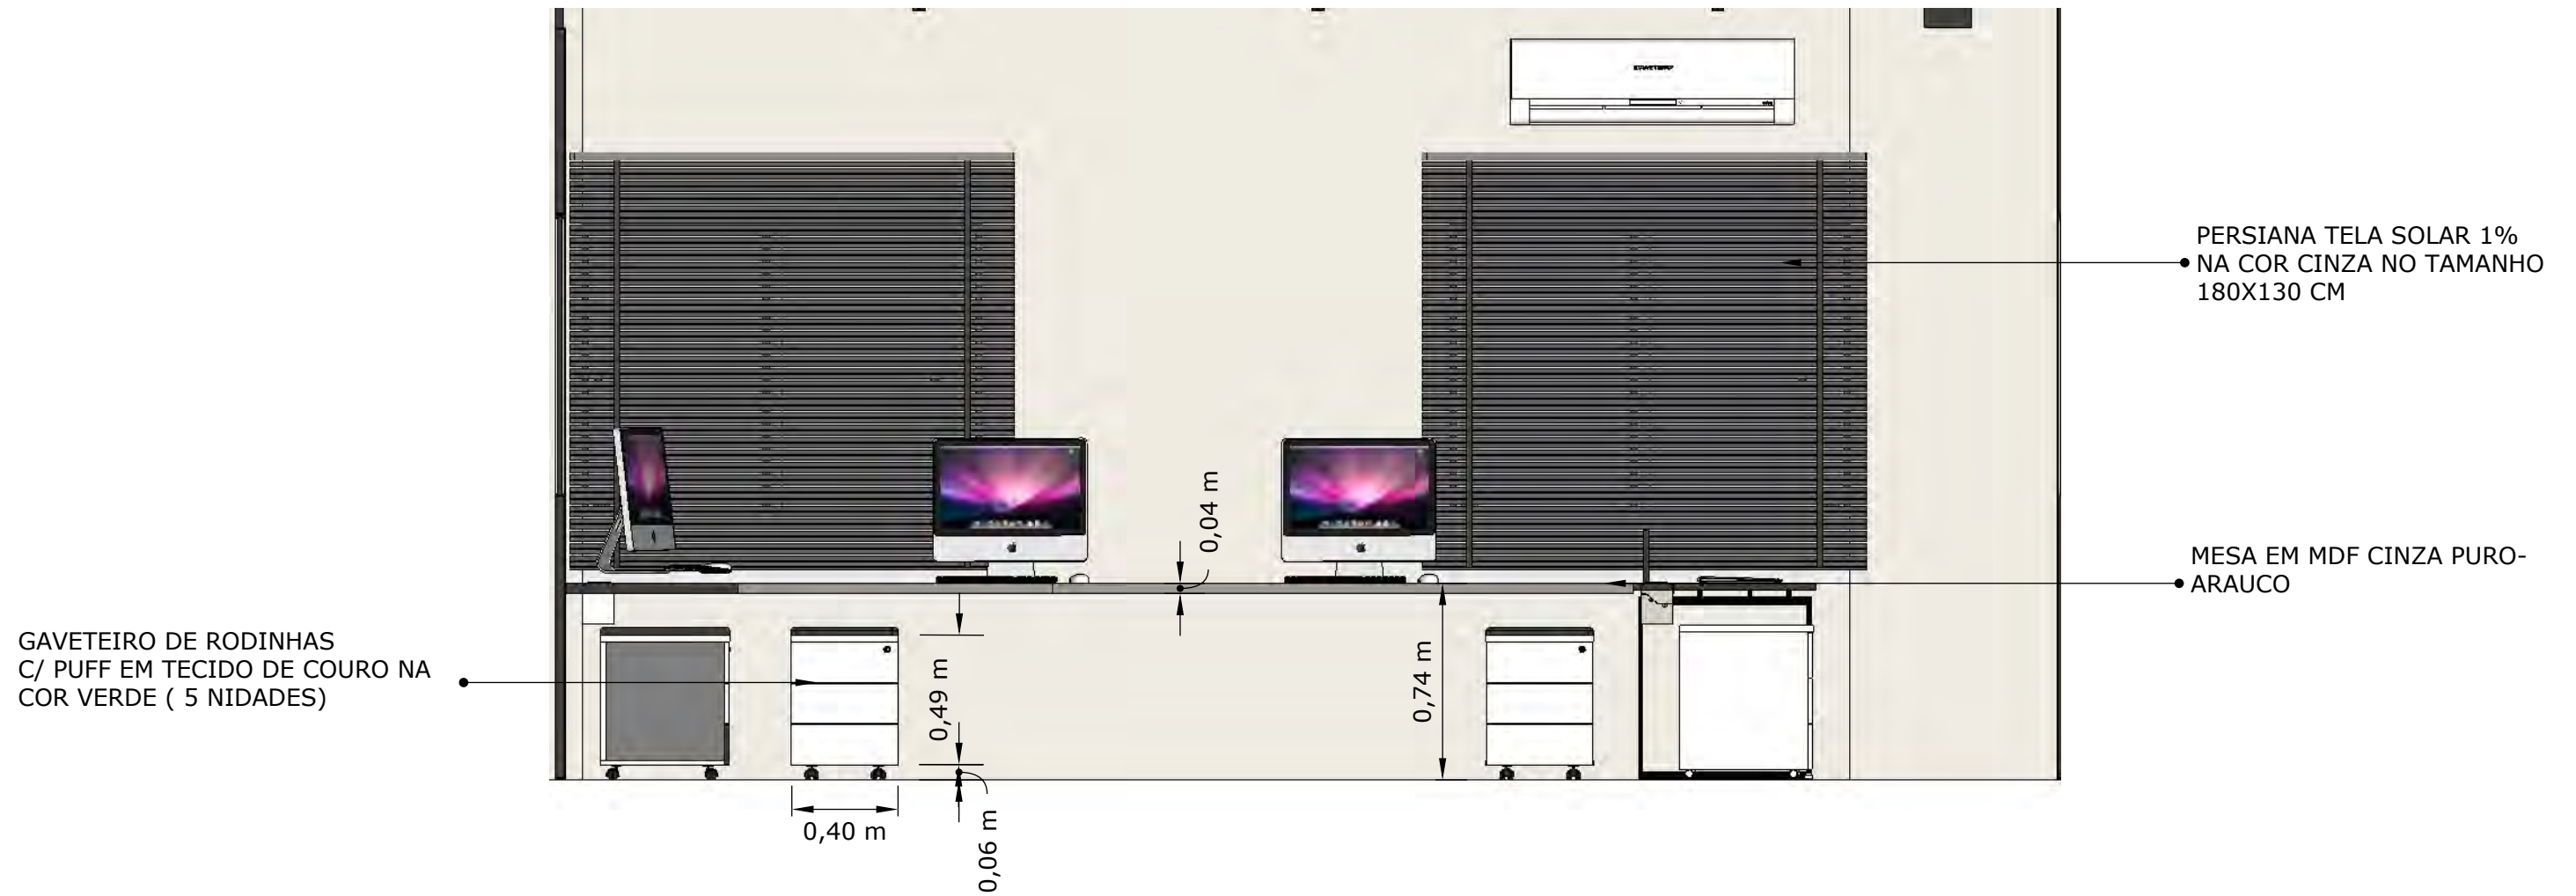

PLANTA BAIXA - 1/25

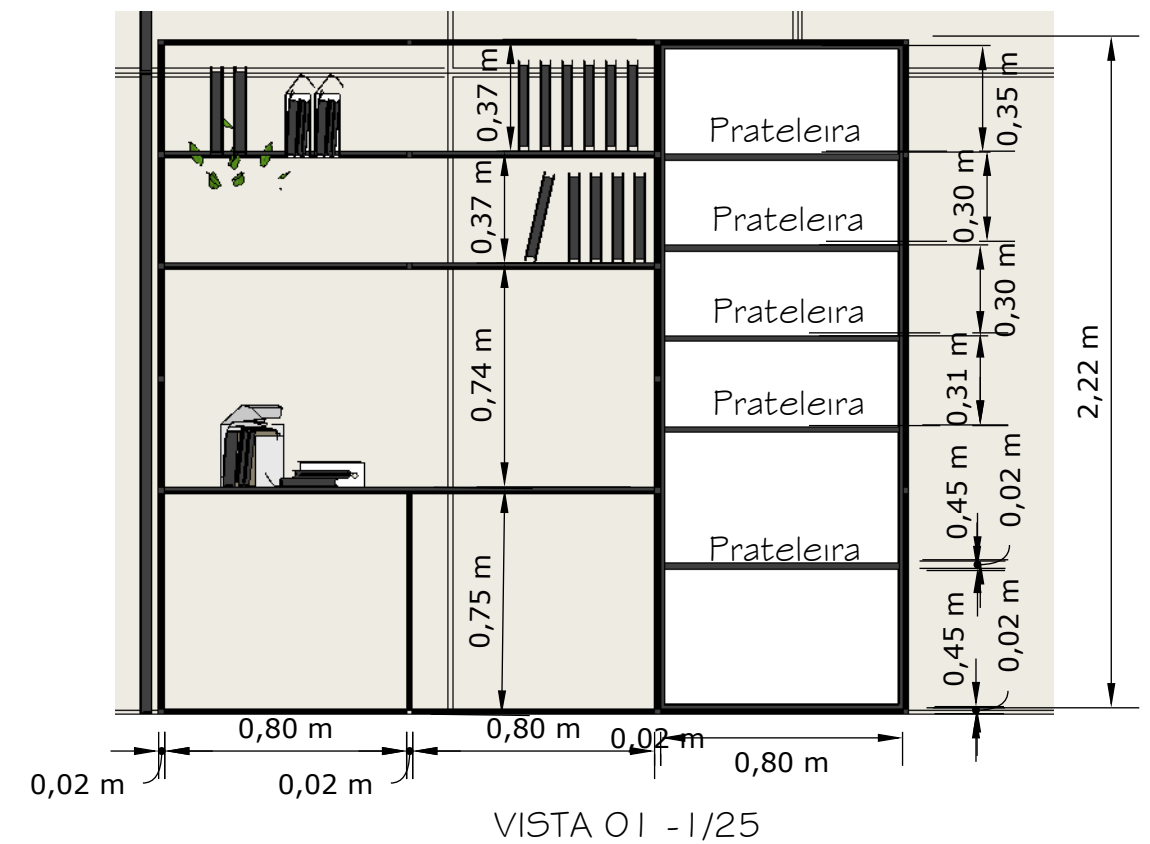

VISTA 01 - 1/25

Conferir medidas no local

Conteúdo: TI 2

Designer: Nágila Costa


Folha:

Cliente: CRM - PA

Data: 30/05/2022

11

# DETALHAMENTO MARCENARIA - SERVIDOR

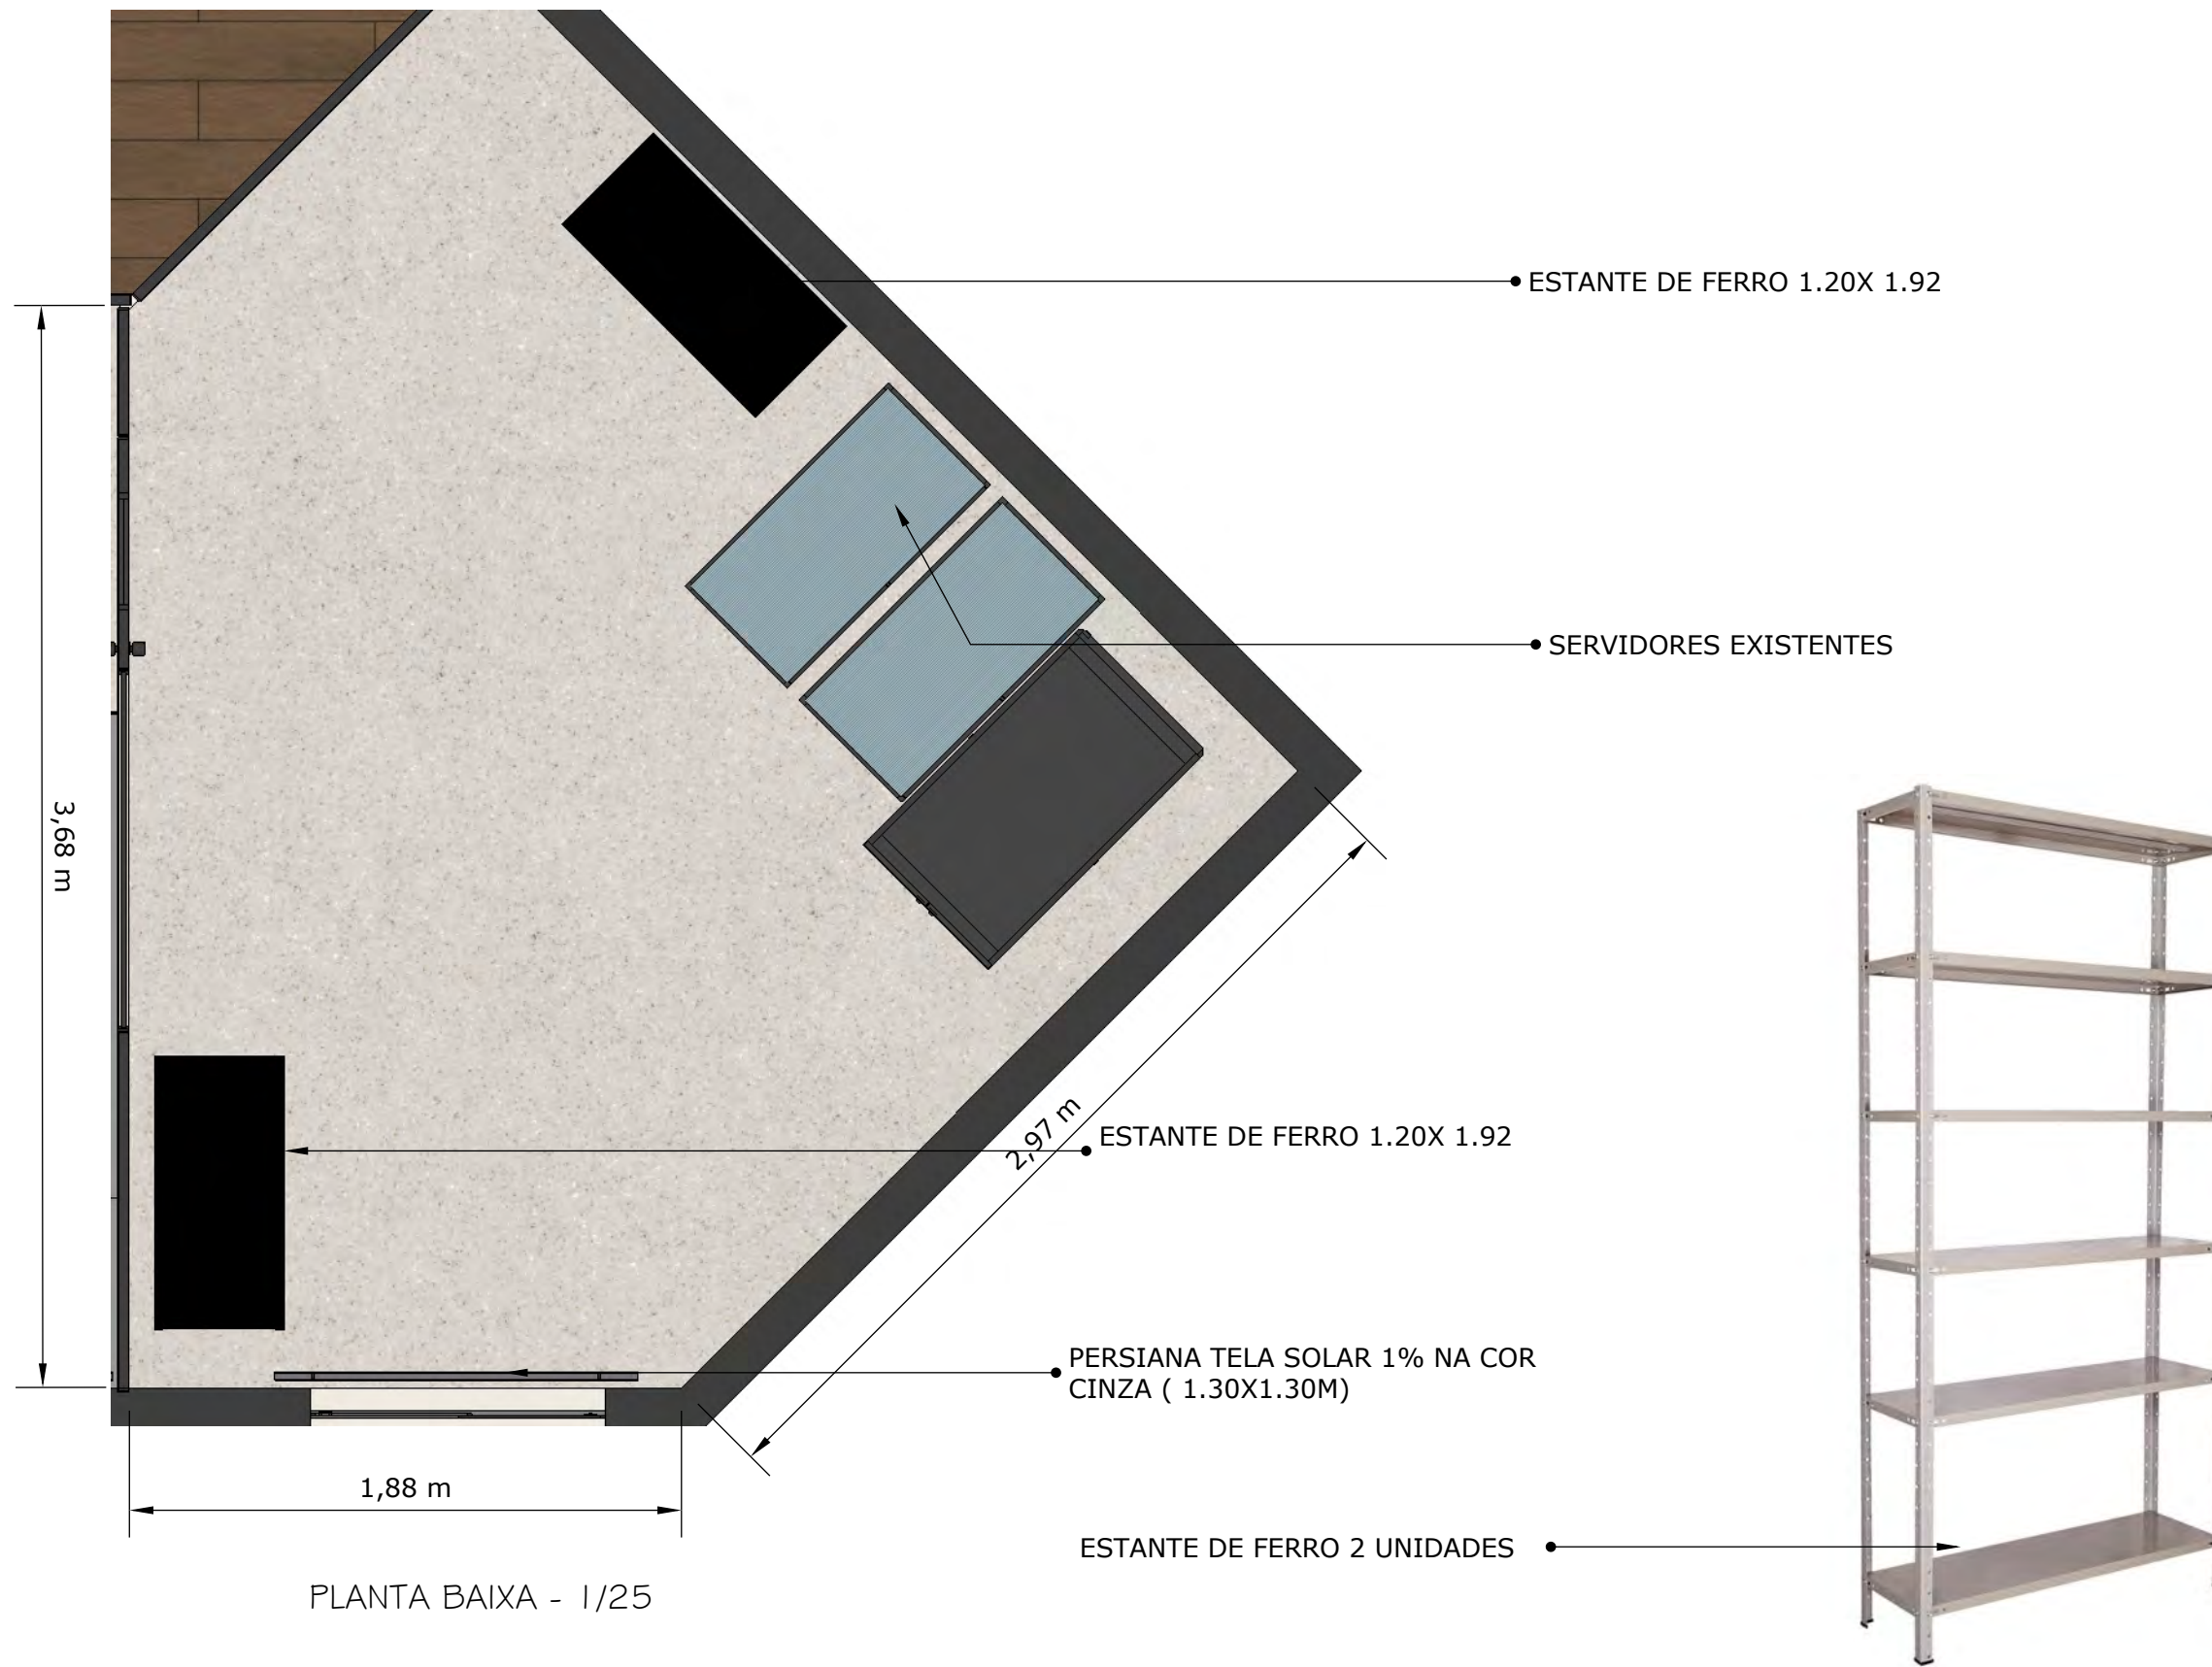

Conferir medidas no local

Conteúdo: SERVIDOR


Designer: Nágila Costa

Folha:

Cliente: CRM - PA

Data: 30/05/2022

12

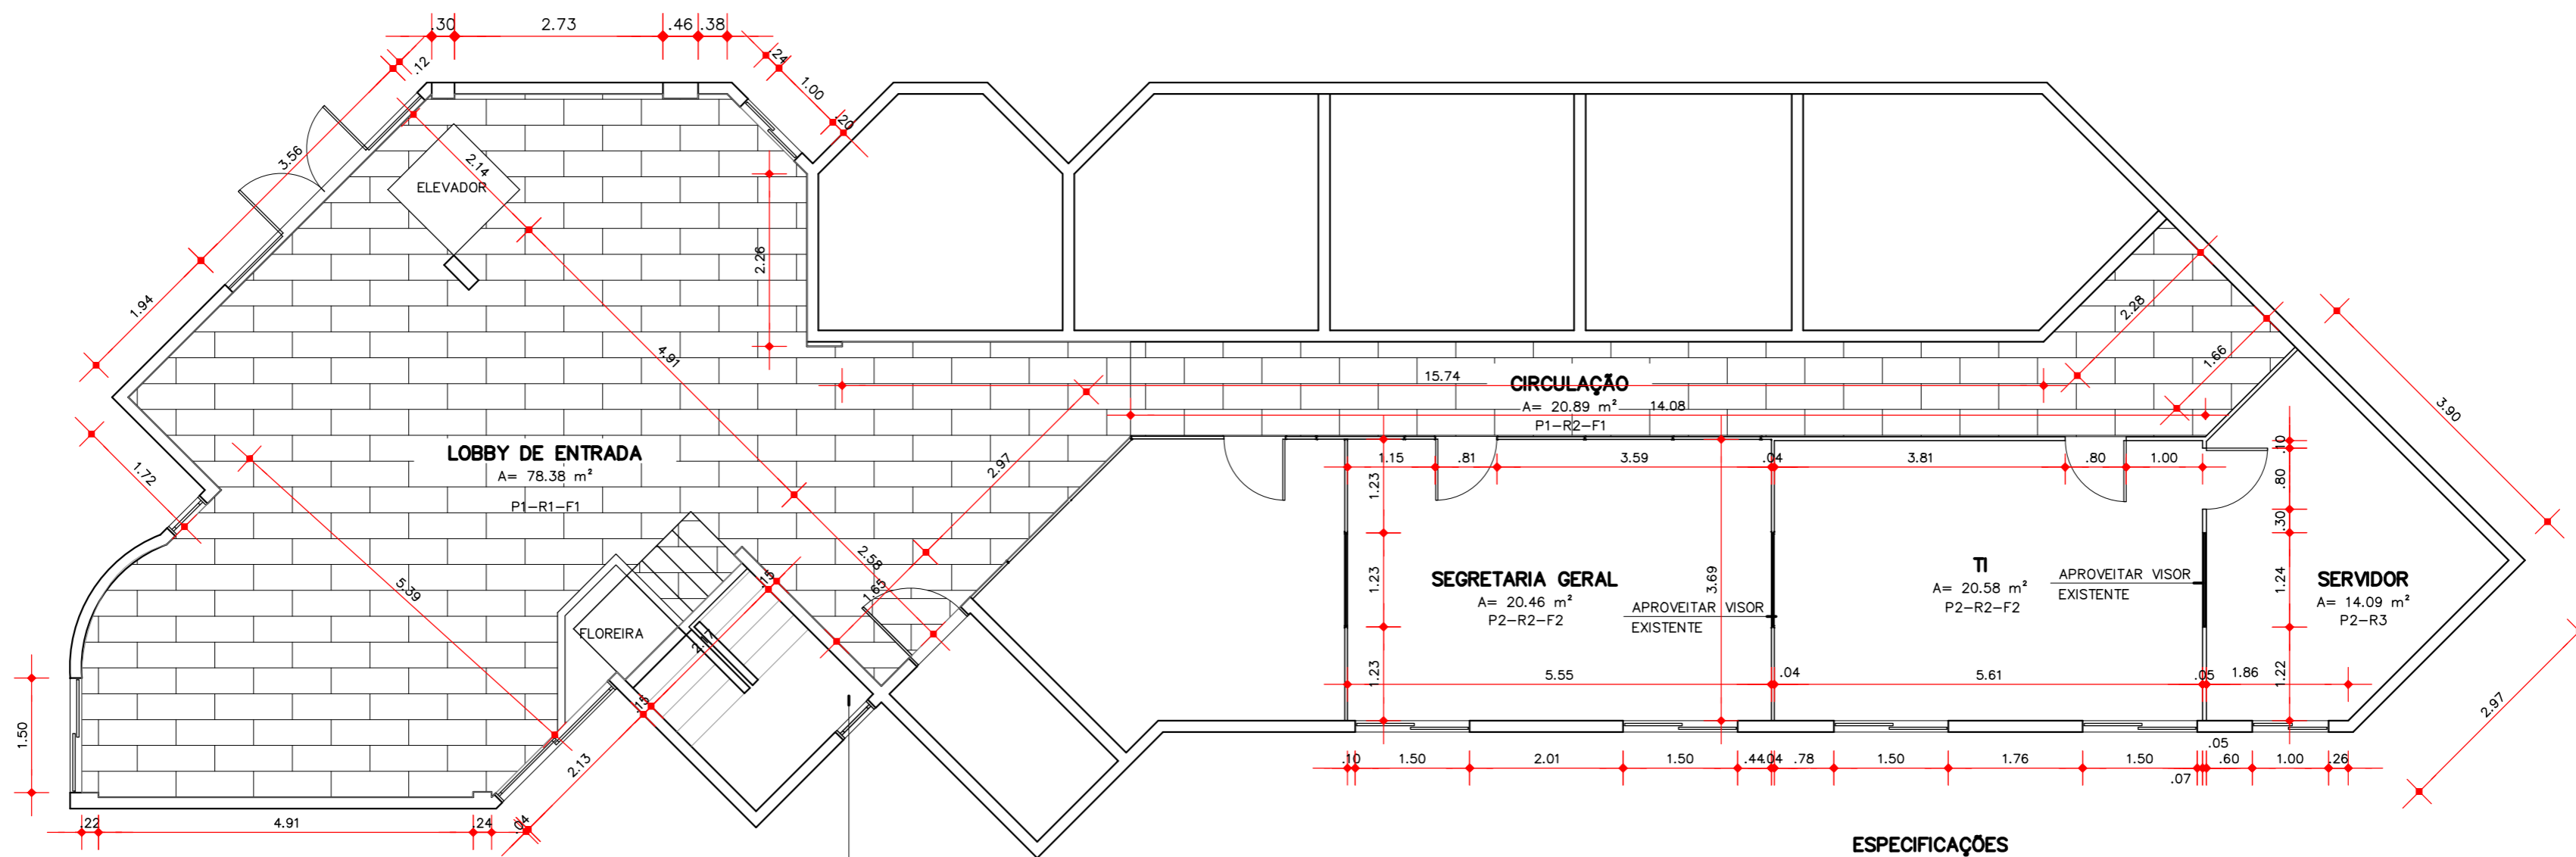


ESCADA COM ACABAMENTO EM QUARTZO KOUROS  
 14 DEGRAUS NO TAMANHO .30X1.22M  
 16 ESPELHOS NO TAMANHO .17X1.22M  
 1 PATAMAR TAMANHO 1.22X1.22M  
 1 PATAMAR TAMANHO 1.22X1.30M  
 1 PATAMAR TAMANHO 1.22X1.08M  
 COMPLETAR ACABAMENTO NO MESANINO COM SOLEIRAS NOS TAMANHOS  
 1.18X0.27/ 4.11X0.325/ 1.20X0.30/ 2.66X0.08

PLANTA BAIXA - ESC. 1:75

**ESPECIFICAÇÕES**

- P1 - Piso Vinílico Injoy Rustico Papoula .20x1.23 (114,52m²)
- P2 - Piso Existente
- R1 - Pintura em Textura Decor Colors Diamantado Na cor Crômio (112m²)
- R2 - Pintura em Acabamento Acetinado Na cor Cromio 700m² (PVA)
- R3 - Pintura em Acabamento Acetinado Na cor Cromio - 45m² (Acrilica)
- F1 - Ferro Existente Na Cor Branco Neve Fosco

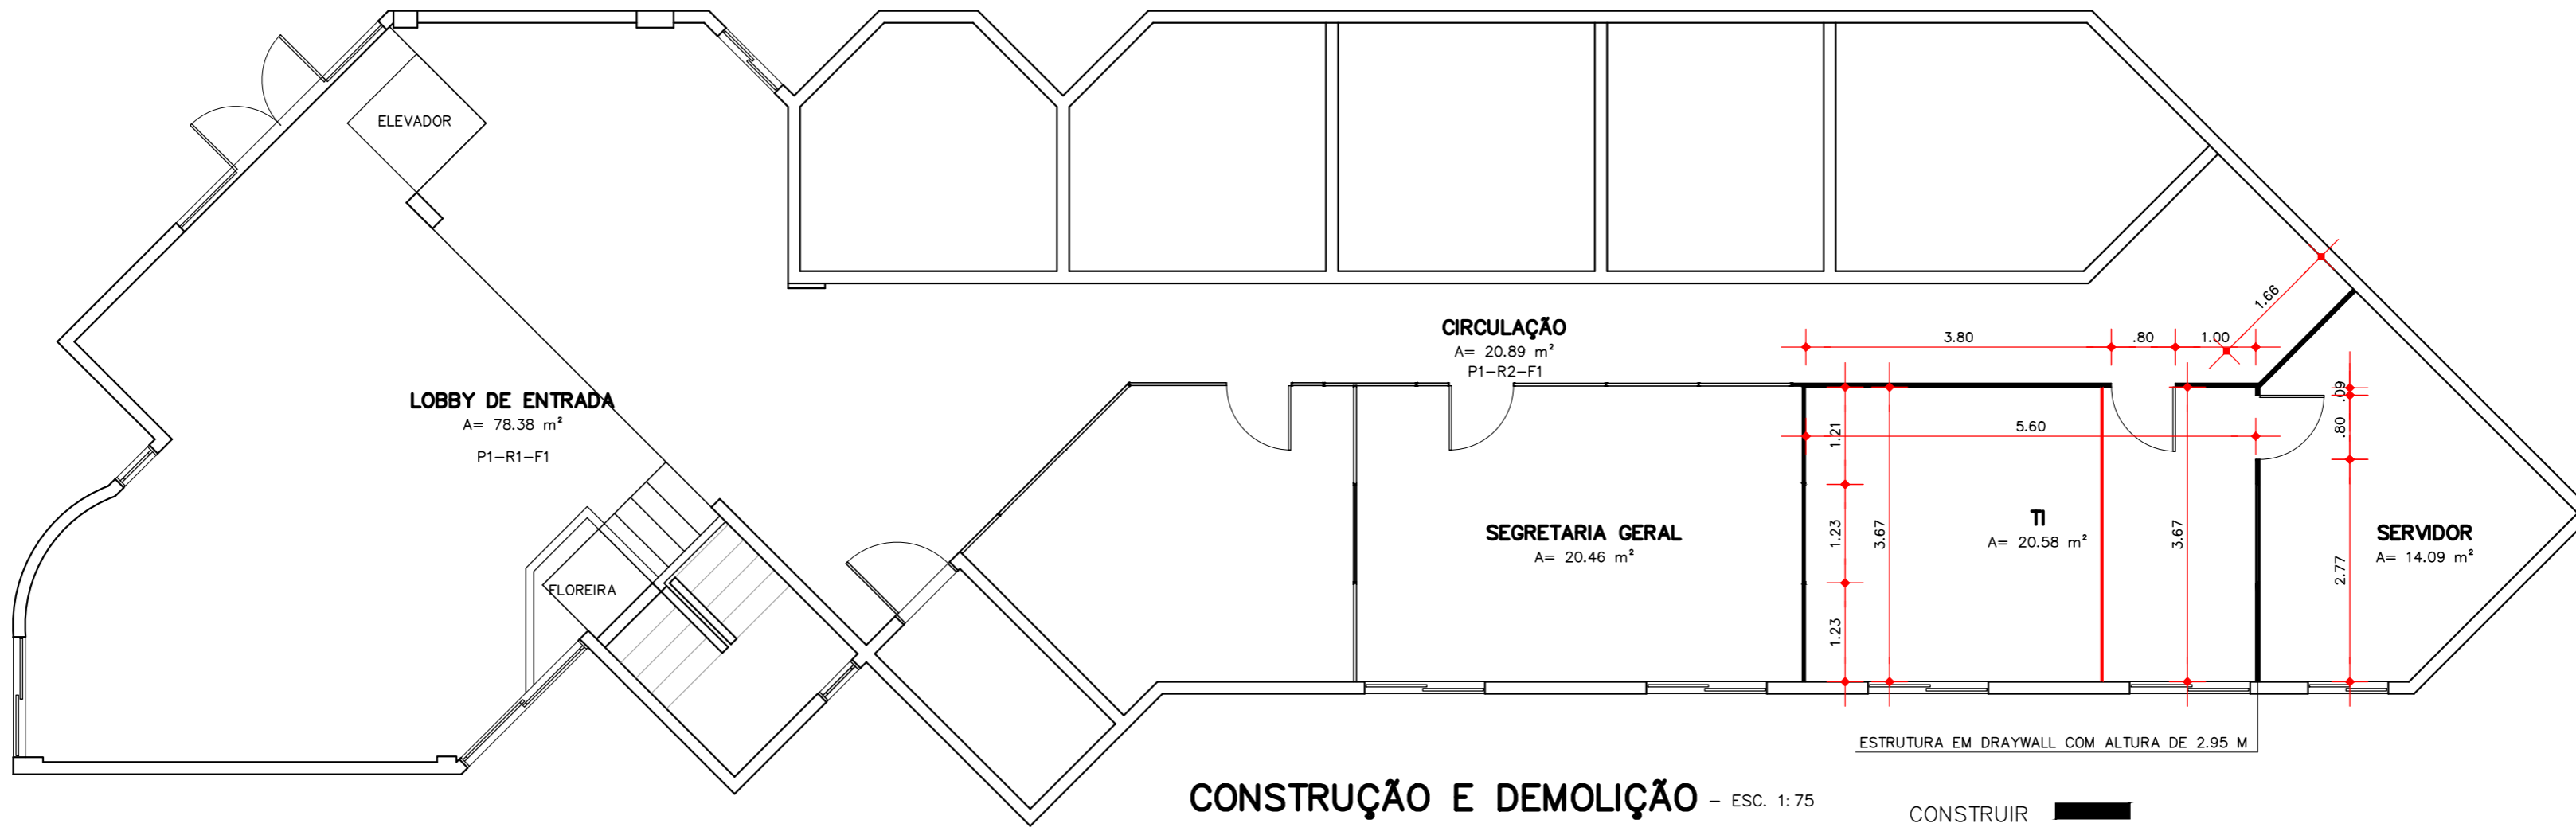


CONSTRUÇÃO E DEMOLIÇÃO - ESC. 1:75

ESTRUTURA EM DRAYWALL COM ALTURA DE 2.95 M


CONSTRUIR   
 DEMOLIR

REVISÕES: <hr/> <hr/> <hr/> <hr/>	DATA <hr/> <hr/> <hr/> <hr/>	EXECUÇÃO RESP. TÉCNICO <hr/> <hr/>	PROJETO ARQUITETÔNICO ARQ. Nágila Costa - CAU n° A108836-0 <hr/> <hr/>	<div style="border: 2px solid black; padding: 5px; font-weight: bold; font-size: 1.2em;">             ARQUITETA RESOLVE           </div>	CRM - PA PRANCHA <b>PLANTA BAIXA</b> CONSTRUÇÃO E DEMOLIÇÃO
				PROJETO DE INTERIORES <b>COMERCIAL</b>	LOCAL Av. Generalíssimo Deodoro, 223 PRANCHA <b>01/03</b>
				DATA 25/05/2022	ESCALA 1/100
				COORDENADOR CAD	CAD

A REPRODUÇÃO OU EXECUÇÃO NO SEU TODO OU PARTE DESTA PROJETO, SEM A  
 PRÉVIA AUTORIZAÇÃO DE SEU AUTOR, FICARÁ SUJEITA AS MEDIDAS LEGAIS CABÍVEIS.  
 DIREITOS RESERVADOS - A ALTERAÇÃO DESTA PROJETO EXIME SEU AUTOR DE QUALQUER RESPONSABILIDADES POSTERIORES.  
 LEI 5772 DE 21/12/71

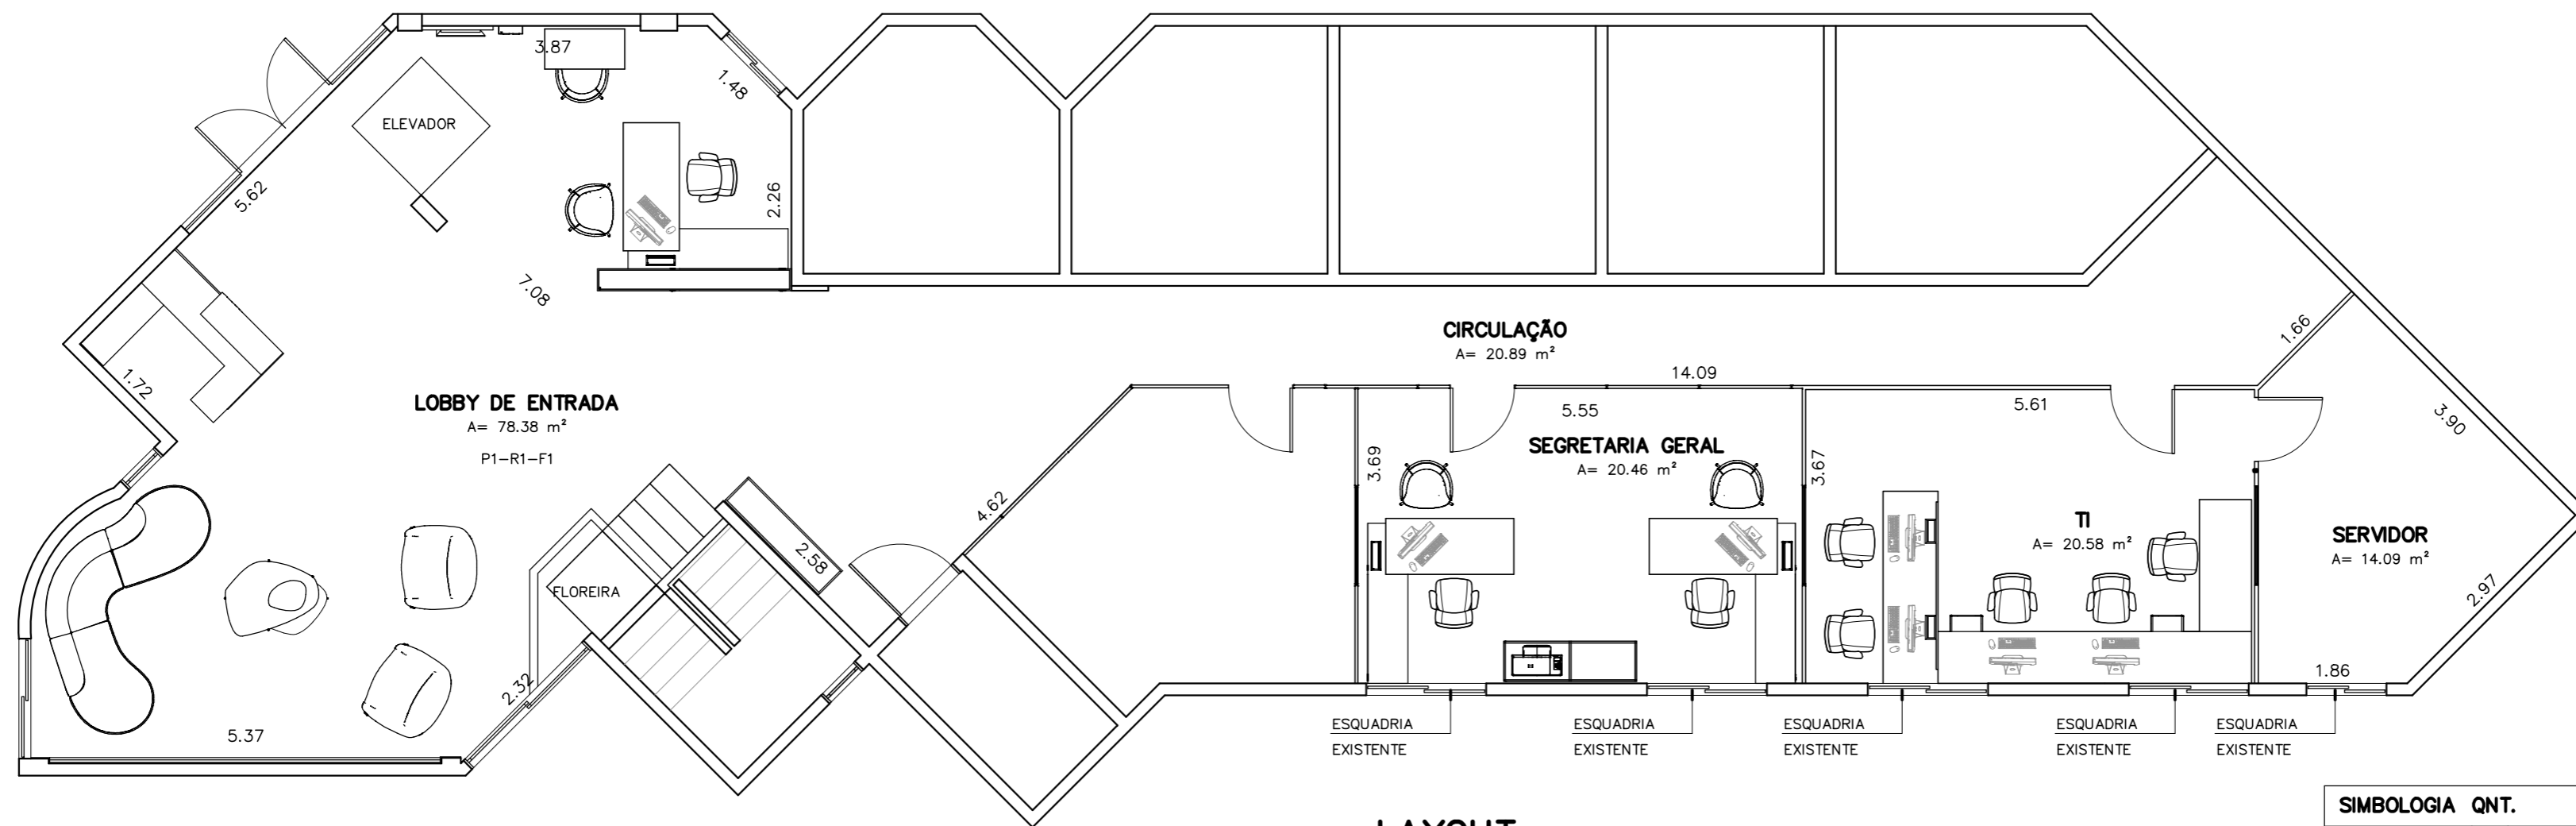

LAYOUT - ESC. 1:75

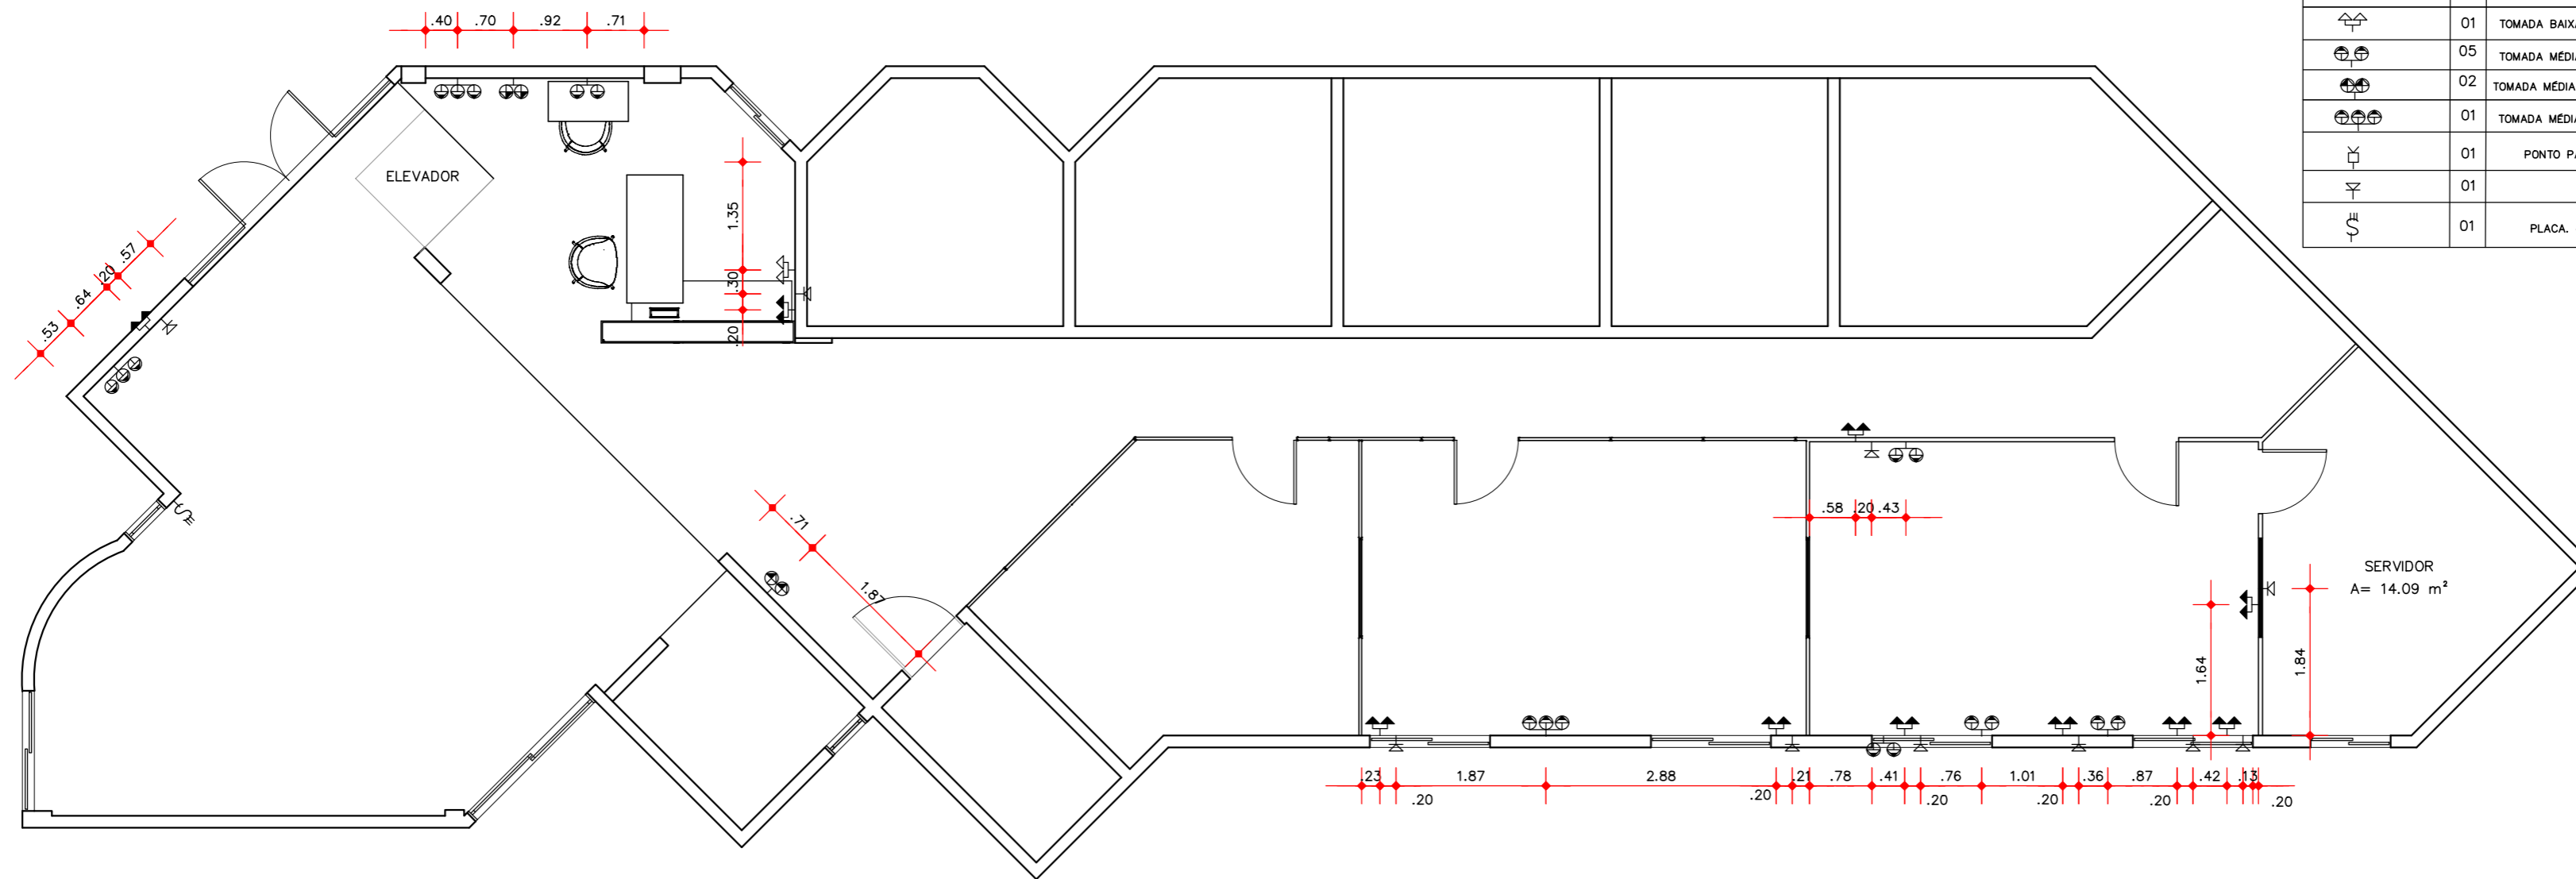

SIMBOLOGIA	QNT.	DESCRIÇÃO
	10	TOMADA BAIXA 2P UNIVERSAL DUPLA EM cx. 4"x2" A 0.60m DO PISO ACABADO
	01	TOMADA BAIXA 2P UNIVERSAL DUPLA EM cx. 4"x2" A 0.30m DO PISO ACABADO
	05	TOMADA MÉDIA 2P UNIVERSAL DUPLA EM cx. 4"x2" A 0.85m DO PISO ACABADO
	02	TOMADA MÉDIA 3P UNIVERSAL TRIPLA EM cx. 4"x2" A 1.20m DO PISO ACABADO
	01	TOMADA MÉDIA 2P UNIVERSAL TRIPLA EM cx. 4"x2" A 0.85m DO PISO ACABADO
	01	PONTO PARA ANTENA DE TV EM cx. 4"x2" A 2.10m DO PISO ACABADO
	01	PONTO PARA CABO DE INTERNET
	01	PLACA. 4"x 4" COM 4 INTERRUPTORES A 1.10m DO PISO ACABADO

REVISÕES:	DATA

EXECUÇÃO  
RESP. TÉCNICO

PROJETO ARQUITETÔNICO  
ARQ. Nágila Costa - CAU n° A108836-0

**ARQUITETA  
RESOLVE**

PROJETO DE INTERIORES  
**COMERCIAL**

CRM - PA			
PRANCHA			
LAYOUT			
PONTOS ELÉTRICOS			
LOCAL	Av. Generalíssimo Deodoro, 223	PRANCHA	03/03
DATA	25/05/2022	ESCALA	1/100
COORDENADOR		CAD	

DIREITOS RESERVADOS - A REPRODUÇÃO OU EXECUÇÃO NO SEU TODO OU PARTE DESTA PROJETO, SEM A PRÉVIA AUTORIZAÇÃO DE SEU AUTOR, FICARÁ SUJEITA AS MEDIDAS LEGAIS CABÍVEIS. A ALTERAÇÃO DESTA PROJETO EXIME SEU AUTOR DE QUALQUER RESPONSABILIDADE POSTERIORES. LEI 5772 DE 21/12/71