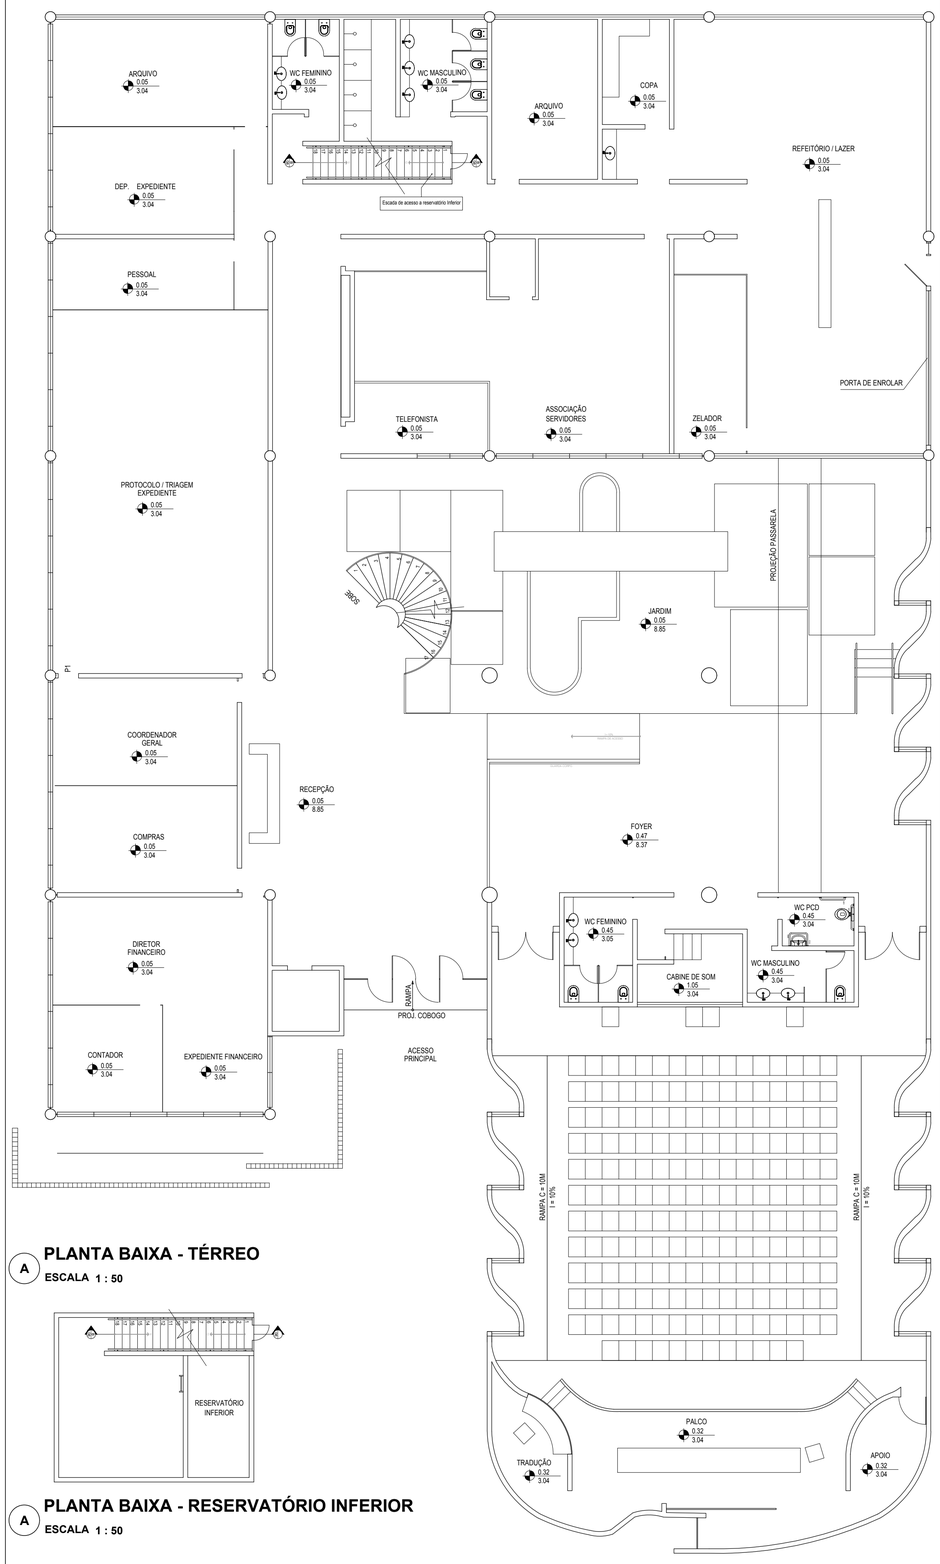

A **PLANTA BAIXA - TÉRREO**
ESCALA 1 : 50

A **PLANTA BAIXA - RESERVATÓRIO INFERIOR**
ESCALA 1 : 50

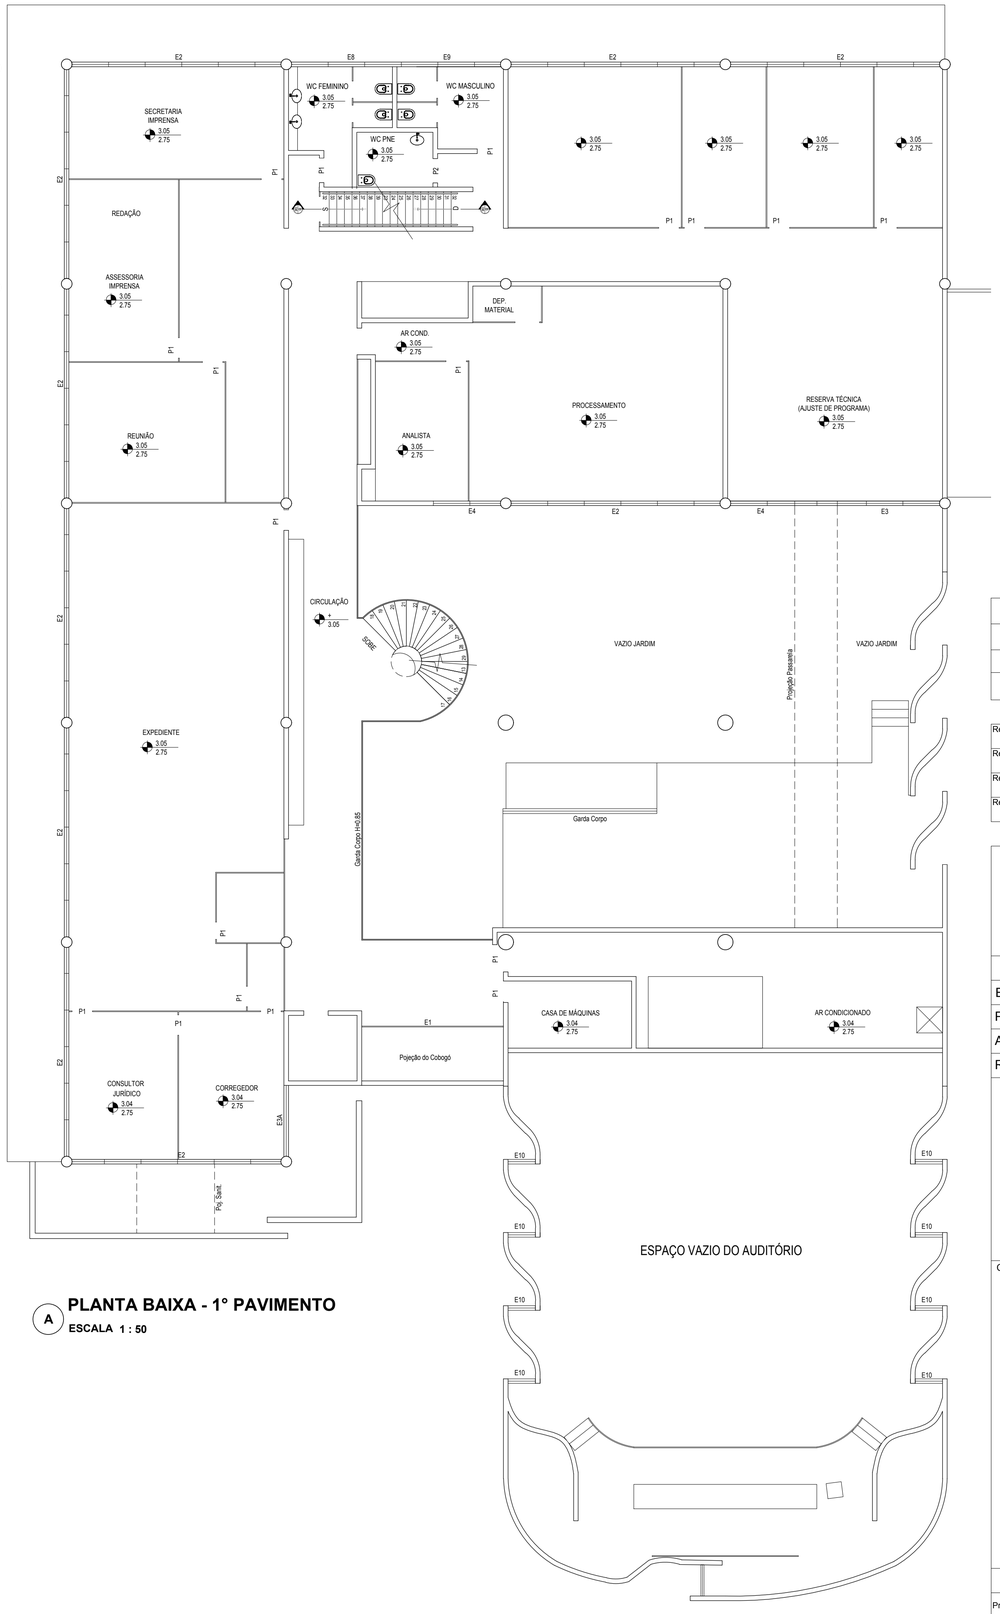

A **PLANTA BAIXA - 1° PAVIMENTO**
ESCALA 1 : 50

2º PAVIMENTO: 875 m2
1º PAVIMENTO: 875 m2
PAV. TÉRREO: 1576 m2
ÁREA CONSTRUIDA: 3326 m2

Revisão:	Descrição:	Data:
03		
02		
01		
00	Projeto Inicial	12/07/2018

Data de entrada:

BRASÍLIA - DF

Endereço: SGAS 915 LOTE 72 ASA SUL

Proprietário: Conselho Federal de Medicina

Autor do Projeto: Thaíse da Costa Oliveira

Responsável Técnico:

PROPRIETÁRIO

AUTOR DO PROJETO — CAU/CREA: A133064-0

RESPONSÁVEL TÉCNICO — CAU/CREA:

CBMDF:

CBMDF:

OUTROS:

PROJETO ARQUITETÔNICO

Projeto:	Destinação: SERVIÇOS PROFISSIONAIS			Prancha:
INC	Conteudo: Planta Baixa do Térreo e 1º Pavimento			01/05
	Medidas: Arquitetura			
Uso da empresa (Opcional)	Data: 12/07/2018	Desenho: Thaíse Costa	Escala: Indicada	Uso da empresa (Opcional)