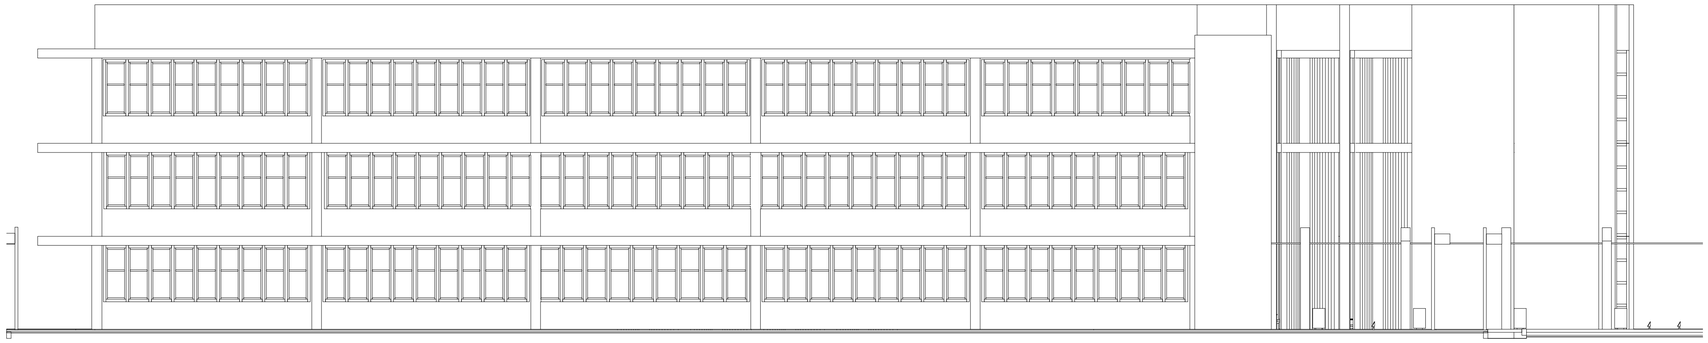

LATERAL ESQUERDA
ESC.: 1/100

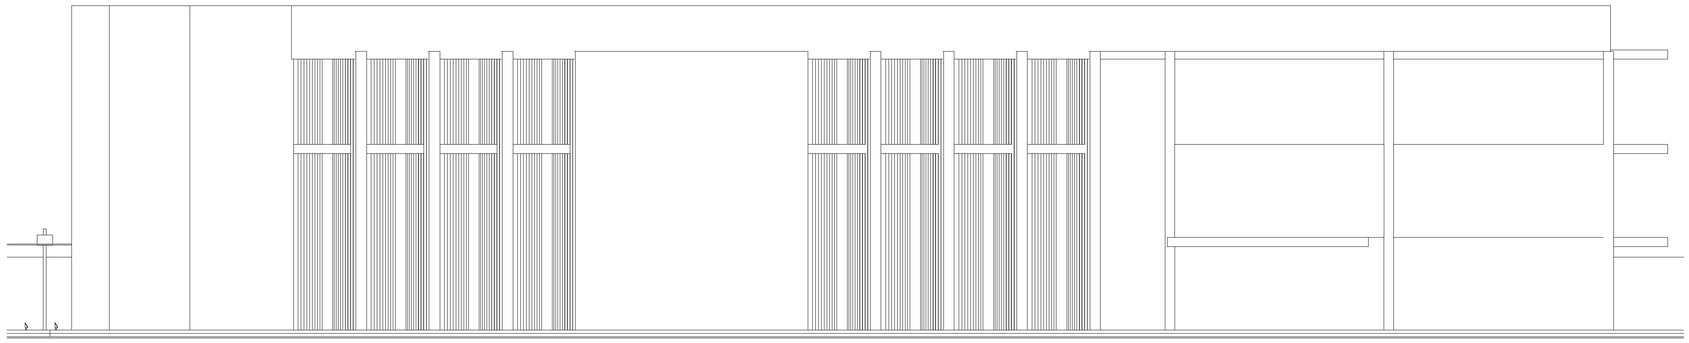

LATERAL DIREITA
ESC.: 1/100

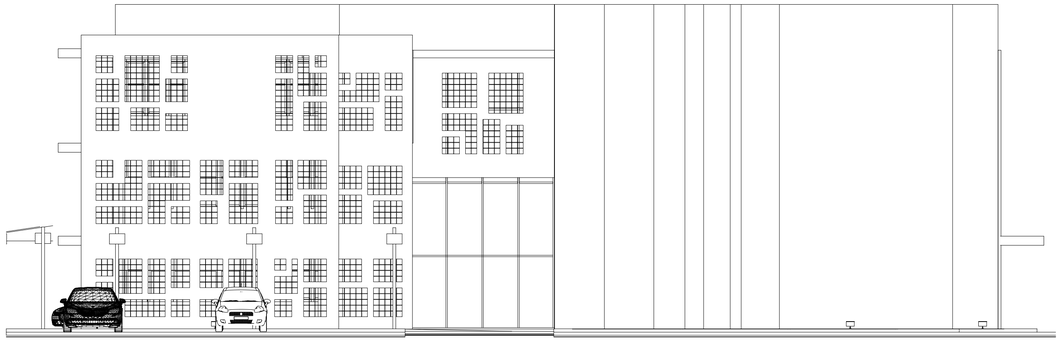

FACHADA FRONTAL
ESC.: 1/200

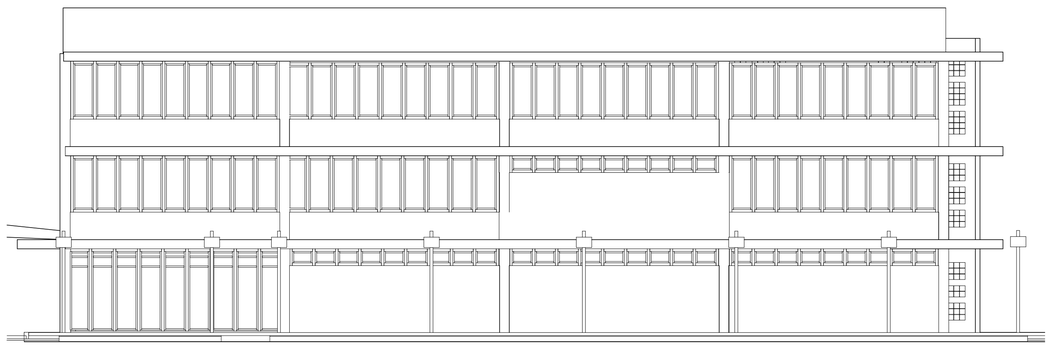

FACHADA POSTREIOR
ESC.: 1/100

2º PAVIMENTO: 875 m2
1º PAVIMENTO: 875 m2
PAV. TÉRREO: 1576 m2
ÁREA CONSTRUIDA: 3326 m2

Revisão: 03	Descrição:	Data:
Revisão: 02	Descrição:	Data:
Revisão: 01	Descrição:	Data:
Revisão: 00	Descrição: Projeto Inicial	Data: 12//07/2018

Data de entrada:

BRASÍLIA - DF

Endereço: SGAS 915 LOTE 72 ASA SUL

Proprietário: Conselho Federal de Medicina

Autor do Projeto: Thaíse da Costa Oliveira

Responsável Técnico:

PROPRIETÁRIO

AUTOR DO PROJETO — CAU/CREA: A133064-0

RESPONSÁVEL TÉCNICO — CAU/CREA:

CBMDF:

CBMDF:

OUTROS:

PROJETO ARQUITETÔNICO

Projeto: INC	Destinação: SERVIÇOS PROFISSIONAIS			Prancha: 04/05
	Conteudo: Planta Baixa do Térreo e 1º Pavimento			
	Medidas: Arquitetura			
Uso da empresa (Opcional)	Data: 12/07/2018	Desenho: Thaíse Costa	Escala: Indicada	Uso da empresa (Opcional)