PLANTA DE LOCAÇÃO

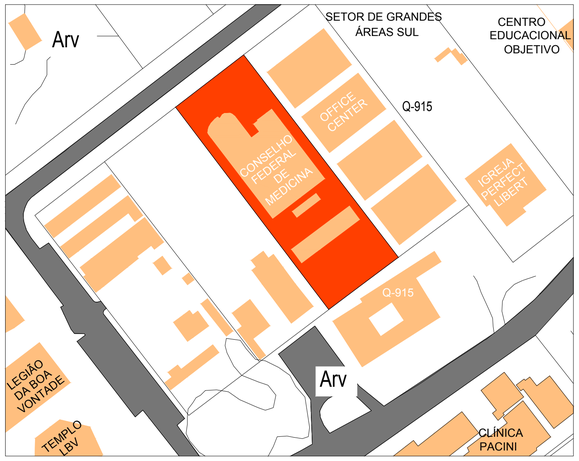

2º PAVIMENTO: 875 m2
1º PAVIMENTO: 875 m2
PAV. TÉRREO: 1576 m2
ÁREA CONSTRUIDA: 3326 m2

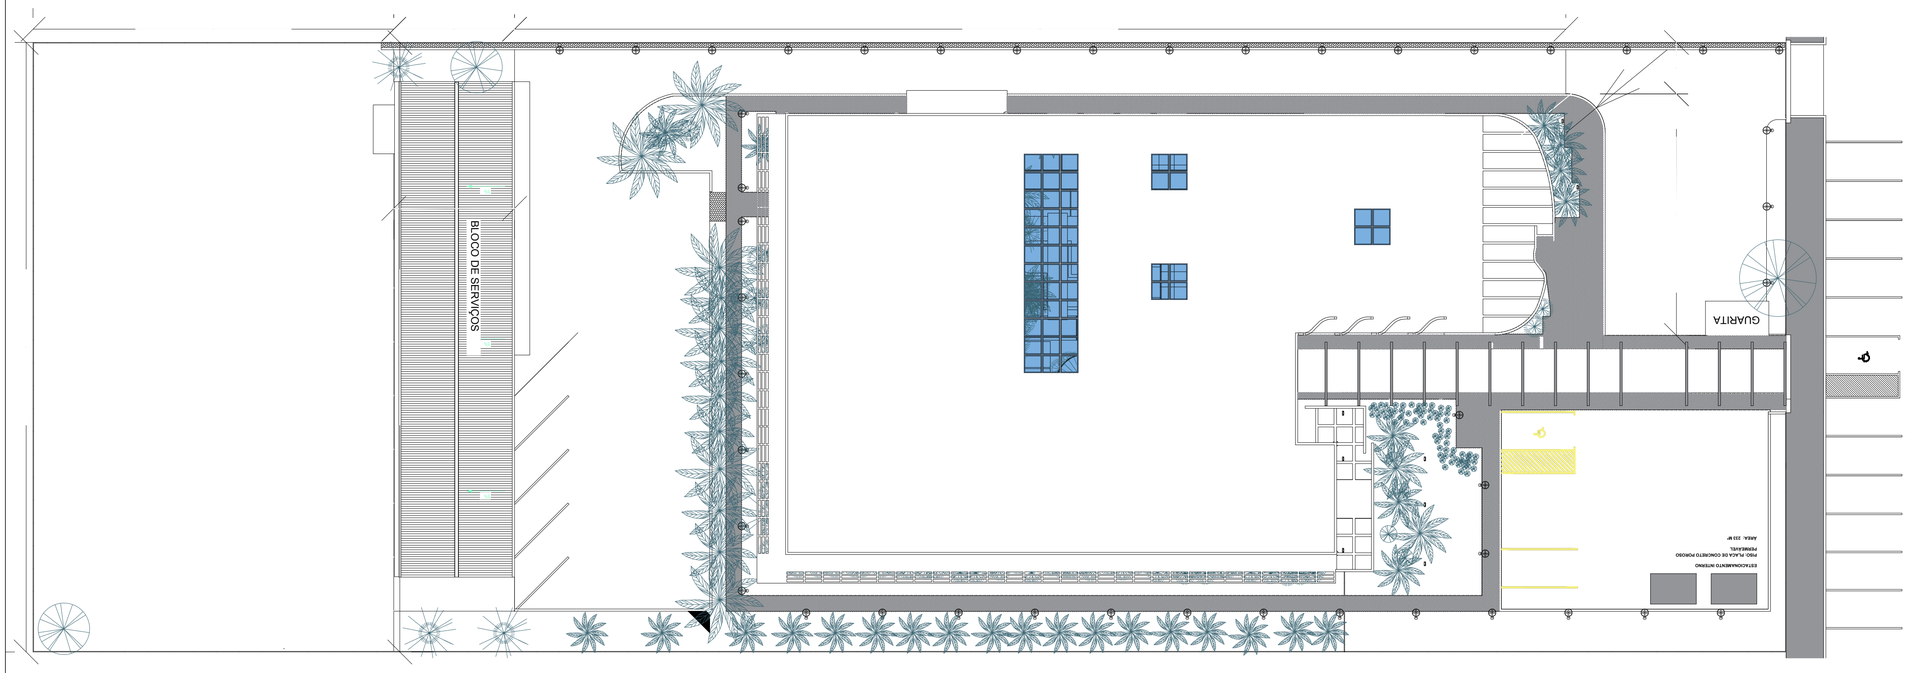

PLANTA DE AMPLIAÇÃO
(A) ESCALA 1 : 100

Revisão: 03	Descrição:	Data:
Revisão: 02	Descrição:	Data:
Revisão: 01	Descrição:	Data:
Revisão: 00	Descrição: Projeto Inicial	Data: 12/07/2018

Data de entrada:

BRASÍLIA - DF

Endereço: SGAS 915 LOTE 72 ASA SUL

Proprietário: Conselho Federal de Medicina

Autor do Projeto: Thaíse da Costa Oliveira

Responsável Técnico:

PROPRIETÁRIO

AUTOR DO PROJETO — CAU/CREA: A133064-0

RESPONSÁVEL TÉCNICO — CAU/CREA:

CBMDF:

CBMDF:

OUTROS:

PROJETO ARQUITETÔNICO

Projeto: INC	Destinação: SERVIÇOS PROFISSIONAIS		Prancha: 05/05
	Conteudo: Planta Baixa do Térreo e 1º Pavimento		
	Medidas: Arquitetura		
Uso da empresa (Opcional)	Data: 12/07/2018	Desenho: Thaíse Costa	Escala: Indicada	Uso da empresa (Opcional)