


Anexo IV

Fis. 0102  
CRM-ES

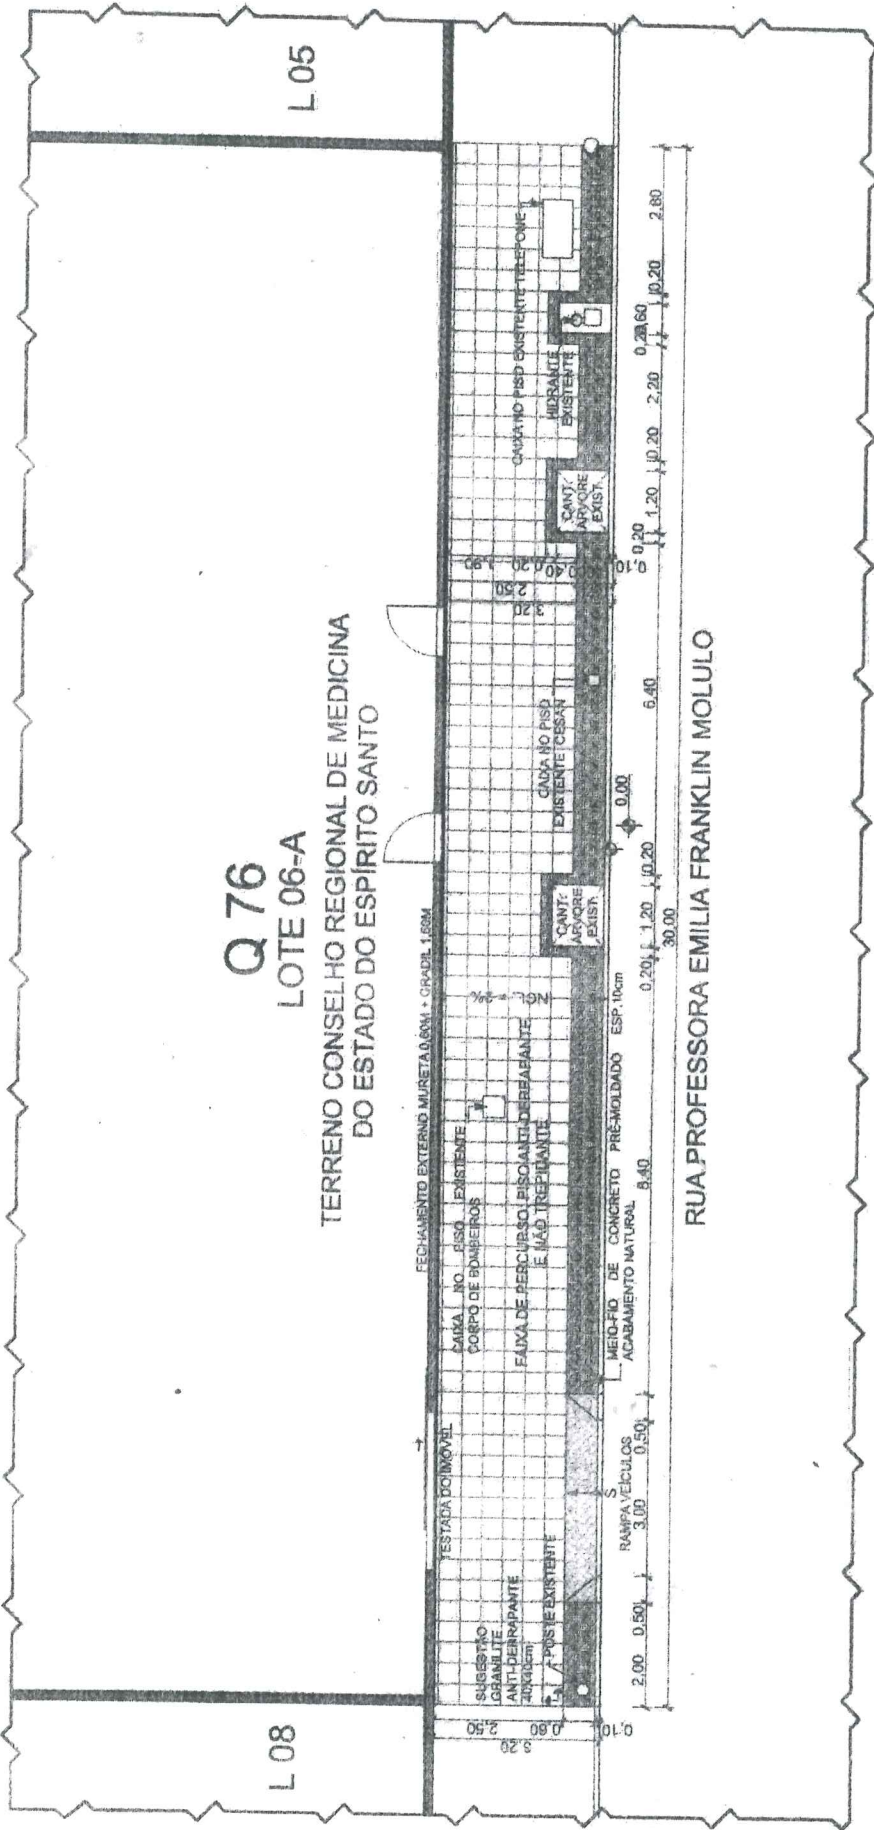

**Q 76**  
**LOTE 06-A**  
**TERRENO CONSELHO REGIONAL DE MEDICINA DO ESTADO DO ESPÍRITO SANTO**

**PLANTA BAIXA - CALÇADA** 1:125

<b>PROJETO DE ARQUITETURA PARA RECONSTRUÇÃO E REGULARIZAÇÃO DE CALÇADA</b>		ETAPA <b>PL</b>	<b>PONTA INQUIETUNA</b>
ENDEREÇO RUA PROFESSORA EMILIA FRANKLIN MOLULO, 228; BENTO FERREIRA, VITÓRIA-ES	FRANQUIA <b>01/01</b>	Nº REVISÃO <b>R01</b>	CLIENTE <b>ORMES</b>
ASSUNTO <b>PLANTA BAIXA - CALÇADA</b>	ARQUIVO 01-15-ARQ-PL-FUH-PLA-R02	DATA <b>04/05/2015</b>	PROJETO (CONTROLE INTERNO) 2015-01-ARQ-PL-MOD-GRU-R001.ppt
ESTE PROJETO PERTENCE À PONTA ARQUITETURA LTDA ME E SUA REPRODUÇÃO OU CÓPIA SEM A DEVIDA AUTORIZAÇÃO DEPOIS DO AUTOR AS FORMALIDADES LEGAIS DE ACORDO COM A LEI Nº 9.610/1998.		RATIFICAÇÃO DO PROJETO (RESPONSÁVEL) <b>ORMES</b>	
EQUIPE TÉCNICA CAU A 80714-5 CAU A 80714-5 CAU A 80714-5		TEL. 27 6141-8218 CEL. 27 9182-1235 contato@pontainquietuna-arq.br www.pontainquietuna-arq.br	

*[Handwritten signature and scribbles]*