

Valor Mão de Obra + Materiais:

1- DEMOLIÇÃO (Mão de Obra)

- Demolição de paredes
- Demolição de forro pvc
- Remoção de Luminárias
- Remoção de Bancadas, louças e metais.

2- INSTALAÇÃO DE PISOS E REVESTIMENTOS (Material e Mão de Obra)

- Instalação de piso porcelanato (Piso sobre piso)
- Instalação de Piso Vinílico

3- ELÉTRICA E ILUMINAÇÃO (Material e Mão de Obra)

- Instalação de novas luminárias (Conforme projeto)
- Troca de módulos e tomadas
- Instalação de novos circuitos
- Mudança e fechamento de pontos elétricos

4- FORRO (Material e Mão de Obra)

- Instalação de forro de gesso acartonado

5- DIVISÓRIAS DRAYWALL E PAREDES (Material e Mão de Obra)

- Construção de divisória em draywall
- Construção de parede de alvenaria

6- INSTALAÇÕES HIDRAULICAS E SANITARIAS (Mão de Obra e Material)

- Instalação de bacia sanitária

-Instalação de torneiras e acessórios do lavabo

7- SPLIT (Material e Mão de Obra – exceto as splits)

- Instalação elétrica de 3 Pontos de split

- Instalação de dreno para 3 splits

8- Pintura Geral (Material e Mão de Obra)

- Pintura geral da divisória e paredes com acabamento acetinado

- Aplicação da textura Mica na sala da presidência e lavado

- Pintura do teto em acabamento fosco

9- Limpeza e Entulhos

- Retirada de entulhos

- Limpeza de obra

- Caçambas de Lixo

1- Plafon de sobrepor redondo na cor branco Ar70– 2700k

2



Imagem Ilustrativa

2- Luminária tipo calha de sobrepor preta para lâmpadas T8/120 – 6500k de 18w como representa a ilustração abaixo

5und.



Imagem Ilustrativa

3- Pannel de sobrepor 60x60 cm de 50w- 4000k

2und.



Imagem Ilustrativa

4- Perfil de led de embutir 4,5x200cm 18w- 4000k

4und.



Imagem Ilustrativa

5- Pendente Globo Retangular Dourado similar
ao modelo PD 1490 – Porto Fino , com Tamanho de 100cm

1und.



6- Pendente Dourado similar ao modelo PD1184-
Porto fino, com tamanho de 100cm.

1und.

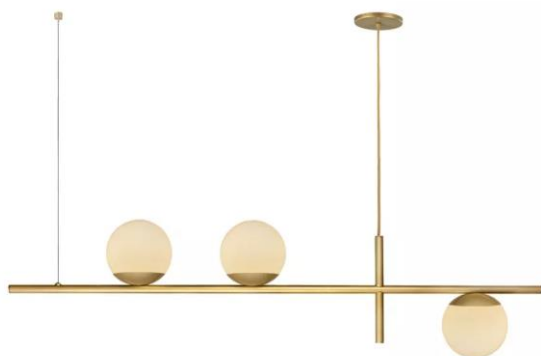


Imagem Ilustrativa

7- Fita de Led 5M/ 14,4 W/M – 4000k
Com 1 fonte.

5und.



Imagem Ilustrativa

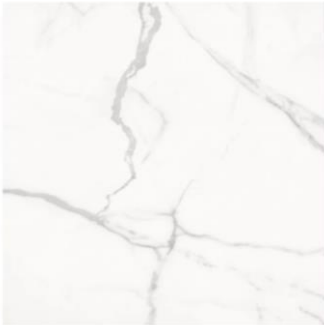
ACABAMENTO	QUANTIDADE
1- Piso vinílico 2mm similar ao Piso Oliveira – Vinil Forte 208mmx1230mm  <i>Imagem Ilustrativa</i>	55M²
2- Porcelanato 90x90 cm marmorizado, similar ao Statuario Superior Lux - Biancogres  <i>Imagem Ilustrativa</i>	6,60m²
3- Textura Quartzo Mica na Cor off white, similar à da decorcolors Galões de 23KG	5unid.



Imagem Ilustrativa

- 4- Tinta Acabamento Acetinado na cor Crômio, similar a tinta Suvinil - Latão de 16L 100m²



Imagem Ilustrativa

- 5- Tinta Acabamento fosco na cor branco neve, similar a tinta Coral - Latão de 16L 1 und.

- 6- Torneira de Bancada bica média, cromada, similar ao modelo 1197 Link – Deca 1und.



Imagem Ilustrativa

- 7- Bacia Sanitária com caixa acoplada na cor branca, similar ao modelo Vogue plus da Deca. 1unid.



Não acompanha assento e kit de instalação.

Imagem Ilustrativa

- 8- Bancada esculpida de porcelanato estilo marmorizado, no tamanho 100 (largura) x40 (profundidade) cm, com saia e frontão de 40cm. 1 und.



Imagem Ilustrativa

ELÉTRICA	QUANTIDADE
1- Acabamento de tomadas, interruptores, pontos de rede e antena, similar ao da Linha Miluz da Schneider  <i>Imagem Ilustrativa</i>	25und.

PLANILHA REFORMA PRESIDÊNCIA - CRM PA

MÃO DE OBRA

Item	Descrição	Quant.	V. Unid	V. Total
1	Demolição de Alvenaria	11,5 m²		
2	Retirada de Porta	2 unid.		
3	Retirada de Bancada	1 unid.		
4	Retirada de Bacia Sanitária	1 unid.		
5	Construção Alvenaria	1,3 m²		
6	Construção Parade de Drywall (m²)	15 m²		
7	Instalação de Forro de Gesso Acartonado (m²)	12 m²		
8	Pintura Acabamento Fosco (m²)	50 m²		
9	Pintura Acabamento Acetinado (m²)	100 m²		
10	Pintura Mica (m²)	26 m²		
11	Instalação Piso Vinílico (m²)	48 m²		
12	Acrescimo de tomadas	15 unid.		
13	Instalação de Luminárias e Pendentes	14 unid.		
14	Instalação de Porcelanato	1,77 m²		
15	Instalação de Acessorios do Lavabo	3 unid.		
16	Intalação de Bancada de Porcelanato	1 unid.		
17	Instalação Bacia Sanitária	1 unid.		
18	Dreno e Elétrica Para Central de ar	3 unid.		

MATERIAIS

Item	Descrição	Quant.	V. Unid	V. Total
1	Piso Vinílico	55 m²		
2	Pendente Retangular - 100cm	1 unid.		
3	Pendente Jabuticaba	1 unid.		
4	Painel de Led 60x60 cm de embutir	2 unid.		
5	Plafon de sobrepôr redondo na cor branco Ar70- 2700k	2 unid.		
6	Perfil de Led de embutir 4,5x200cm	4 unid.		
7	Fita de Led -	5 unid.		
8	Calha Para T8	4 unid.		
9	Latão Rende Muito Coral na cor Crômio	1 unid.		
10	Latão Branco Neve Fosco	1 unid.		
11	Textura Mica	5 unid.		
12	Massa Corrida Latão	3 unid.		
13	Selador	1 unid.		
14	Bacia Sanitaria - Vogue Plus - deca	1 unid.		
15	Porcelanato Lavabo e Bancada	6,6 m²		
16	Torneira Link Deca	1 unid.		
17	Porta Grelha (Modelo Escondido)	1 unid.		
18	Acabamento de tomadas	25 unid.		

LIMPEZA DE OBRA

1	Cacamba	1		
2	Remoção do entulho	1		

PISO-REVESTIMENTO-FORRO	QUANTIDADE
P1- Piso Vinilico Oliveira- Vinil Forte	55m²
R2- Pintura com Acabamento acetinado na cor Crômio	102 m²
R2- Pintura com efeito Mica da decor colors	26m²
F1 - Forro Existente	-
F2 - Forro em gesso Acartonado com tabica	12,41 m²



ESQUADRIA	QUANTIDADE
P1- Porta existente de 80x210 cm	02
P2- Porta Painel em Mdf de 80x210 cm	01
P3- Porta Painel em Mdf de 60x210 cm	01
J01 - Janela Existente de 100x148cm	01
J02 - Janela Existente de 288x148 cm	01
J03 - Janela Existente 296x327 cm	01

PLANTA BAIXA- ESC 1/40



LAYOUT - ESC 1/40

Conferir medidas no local



DEMOLIÇÃO E CONSTRUÇÃO- ESC 1/40

LEGENDA	
DEMOLIR	
CONSTRUIR DRYWALL	
CONSTRUIR ALVENARIA	




ACABAMENTO- ESC 1/40


LEGENDA	
TEXTURA MICA- COR OFF WHITE 26m²	
PINTURA ACABAMENTO AC NA COR CRÔMIO 100m²	

Conferir medidas no local

DETALHAMENTO PRESIDÊNCIA

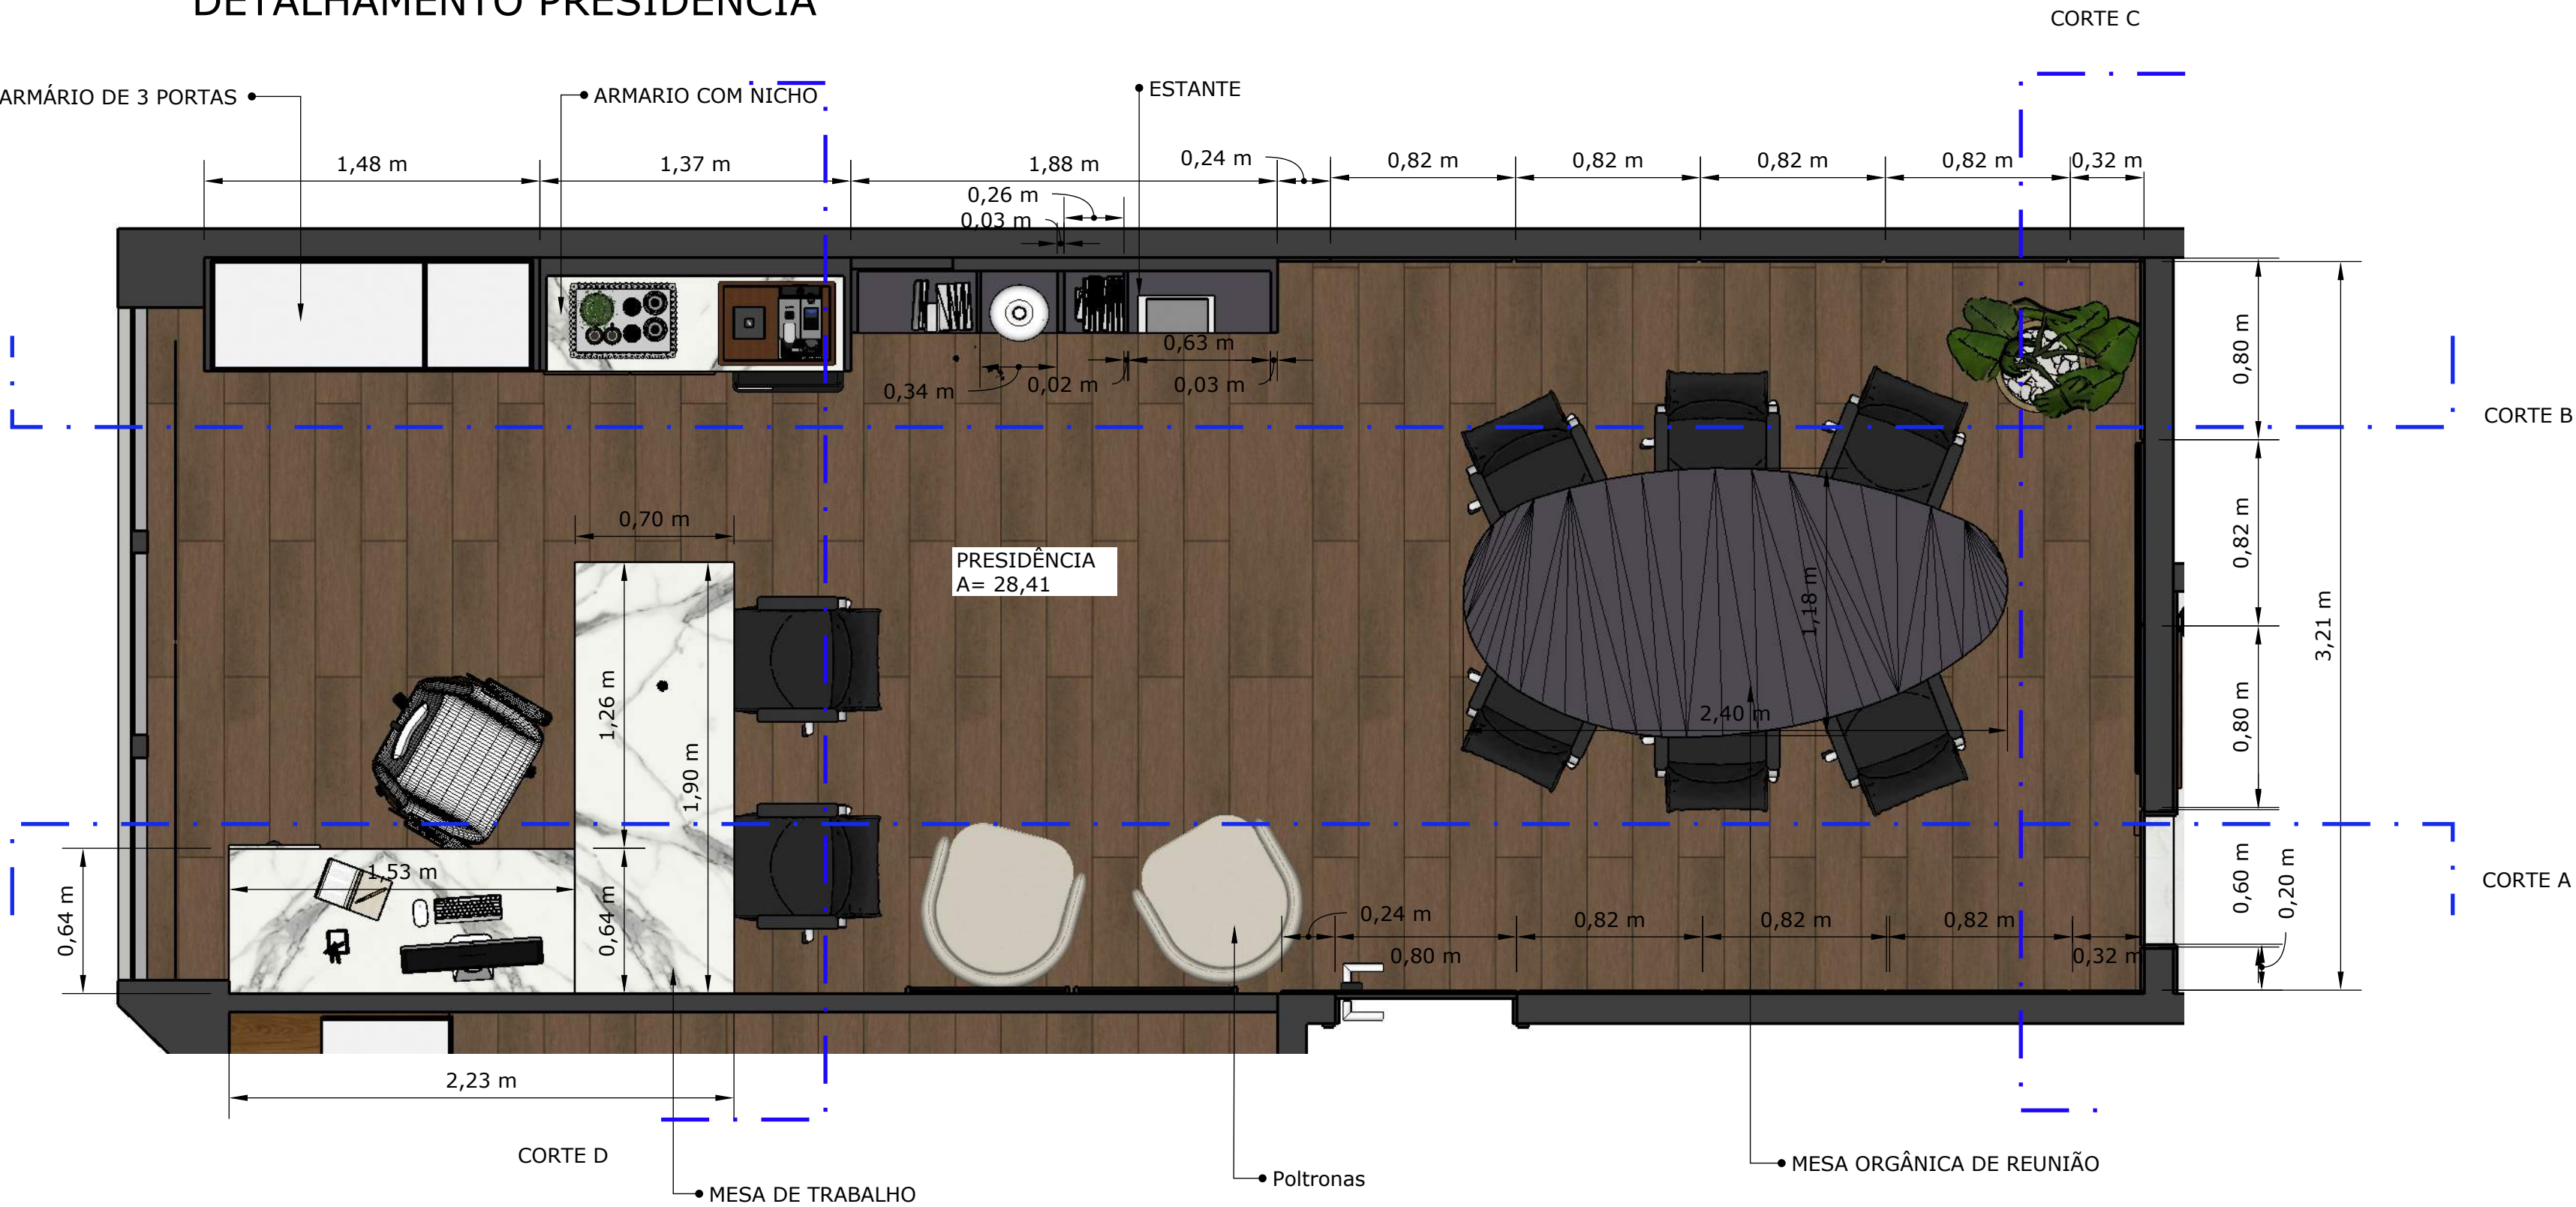

PLANTA BAIXA- ESC 1/25

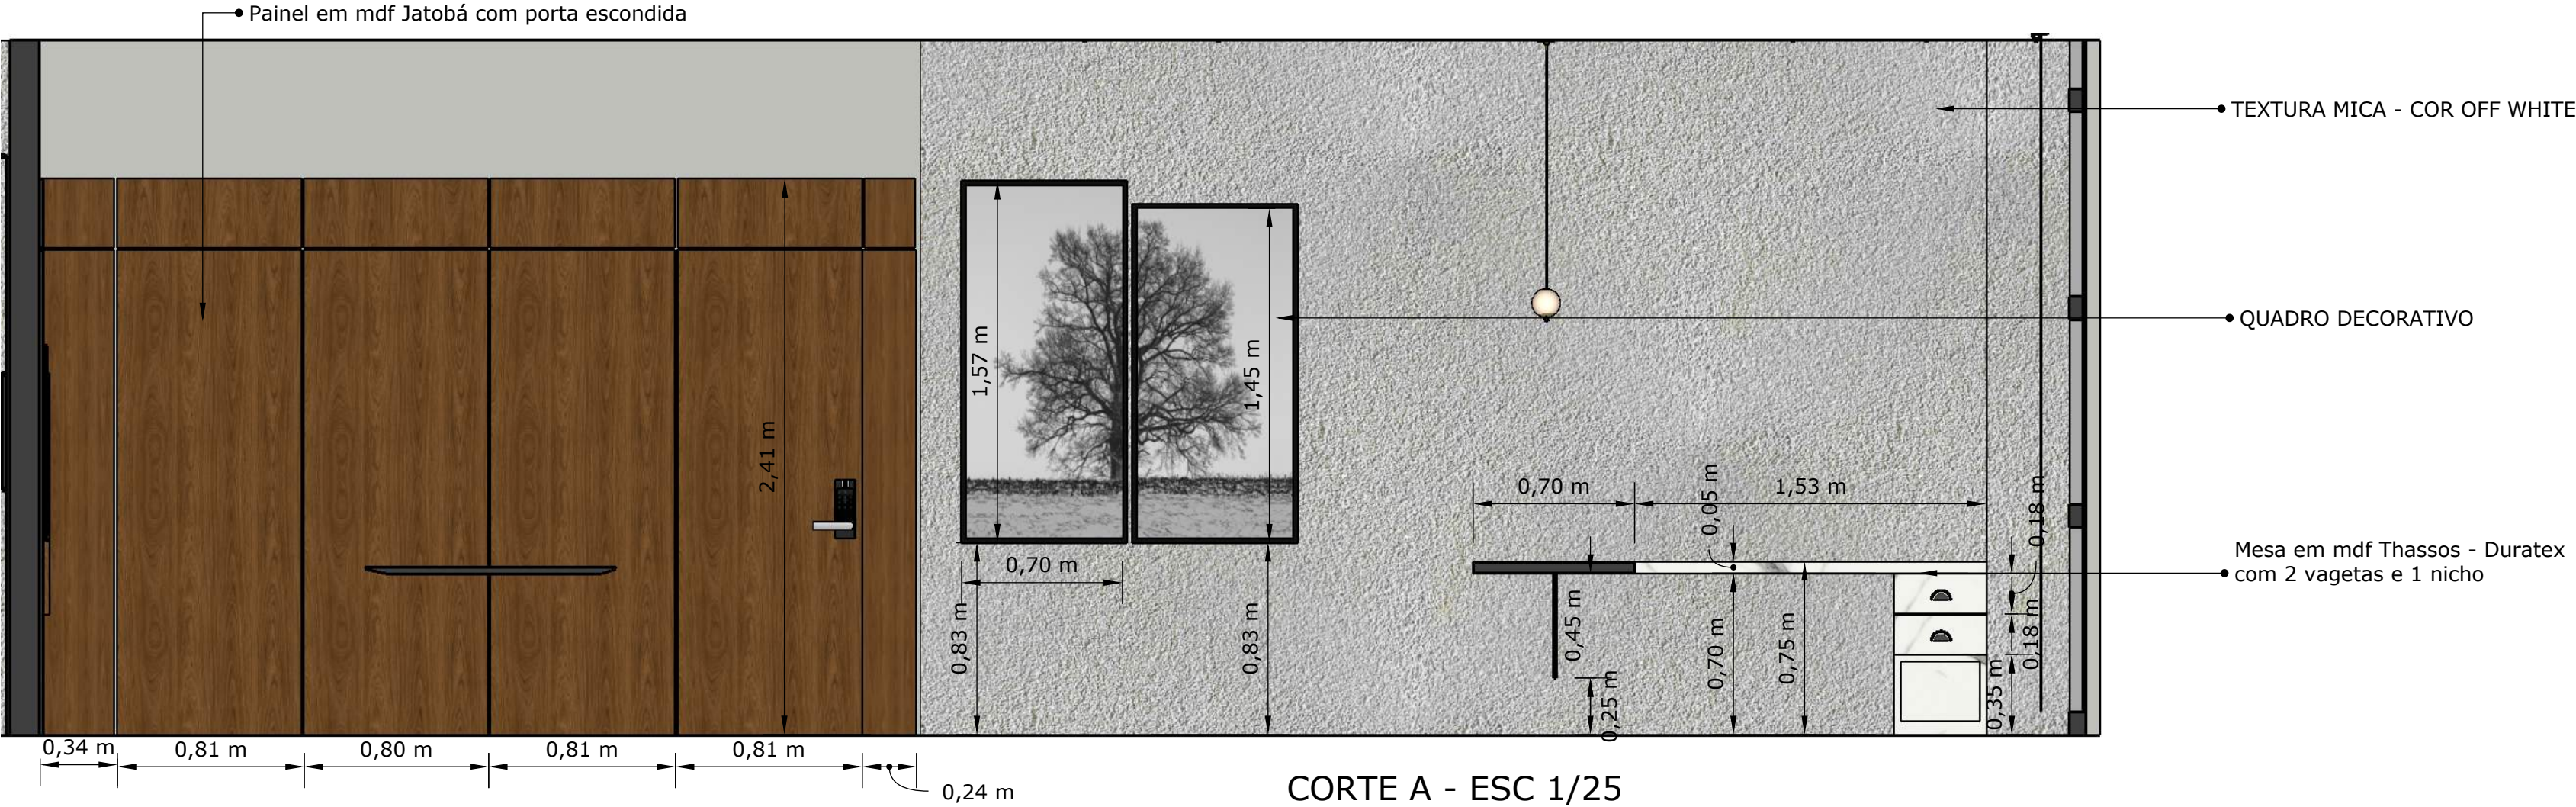


Conferir medidas no local


DETALHAMENTO PRESIDÊNCIA



ELEVAÇÃO B - ESC 1/25

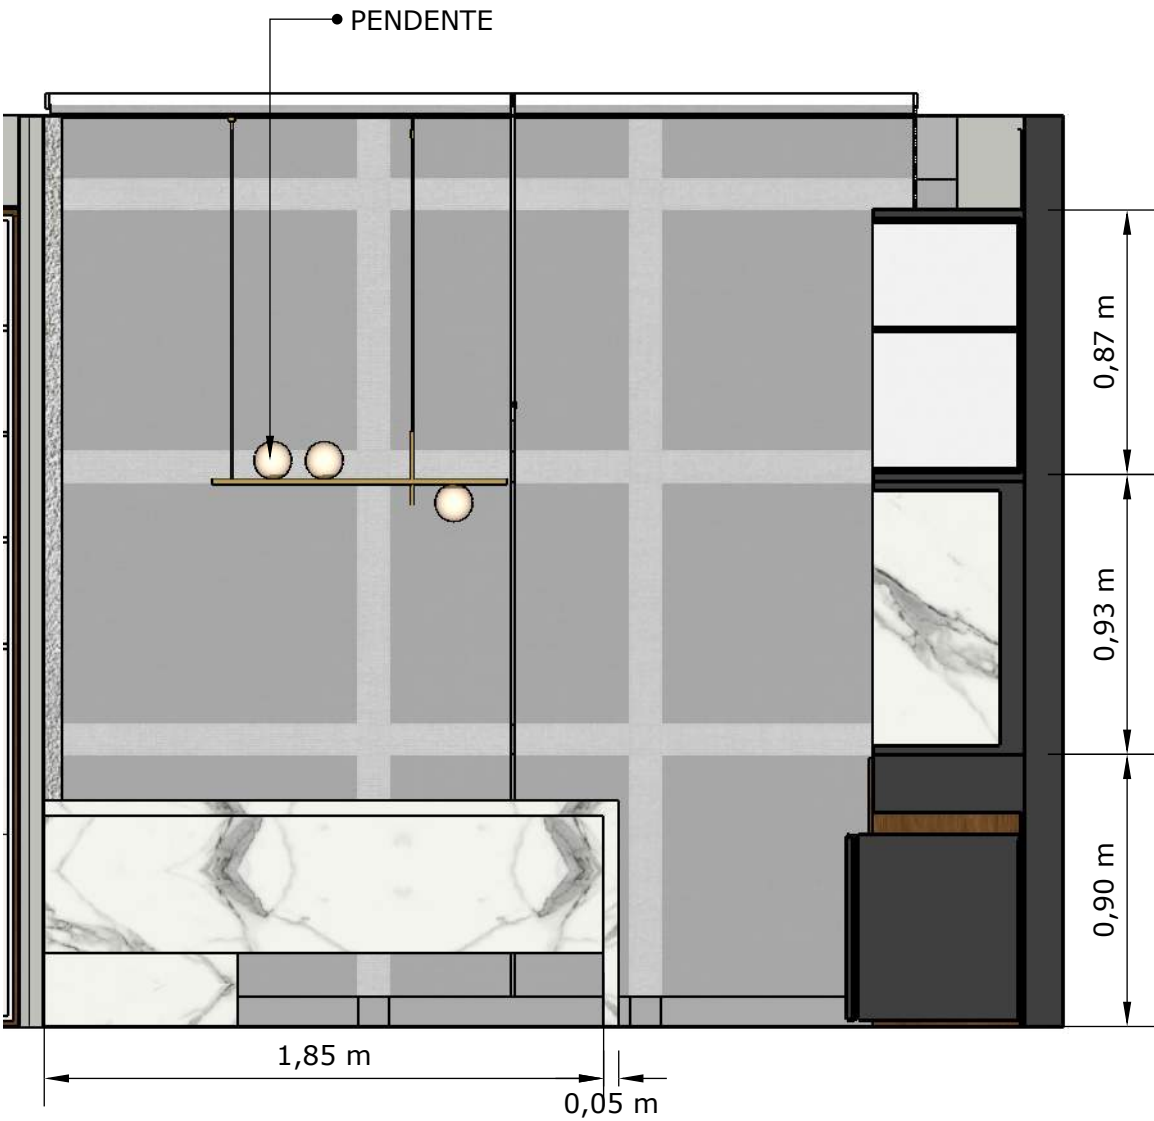

CORTE D - ESC 1/25

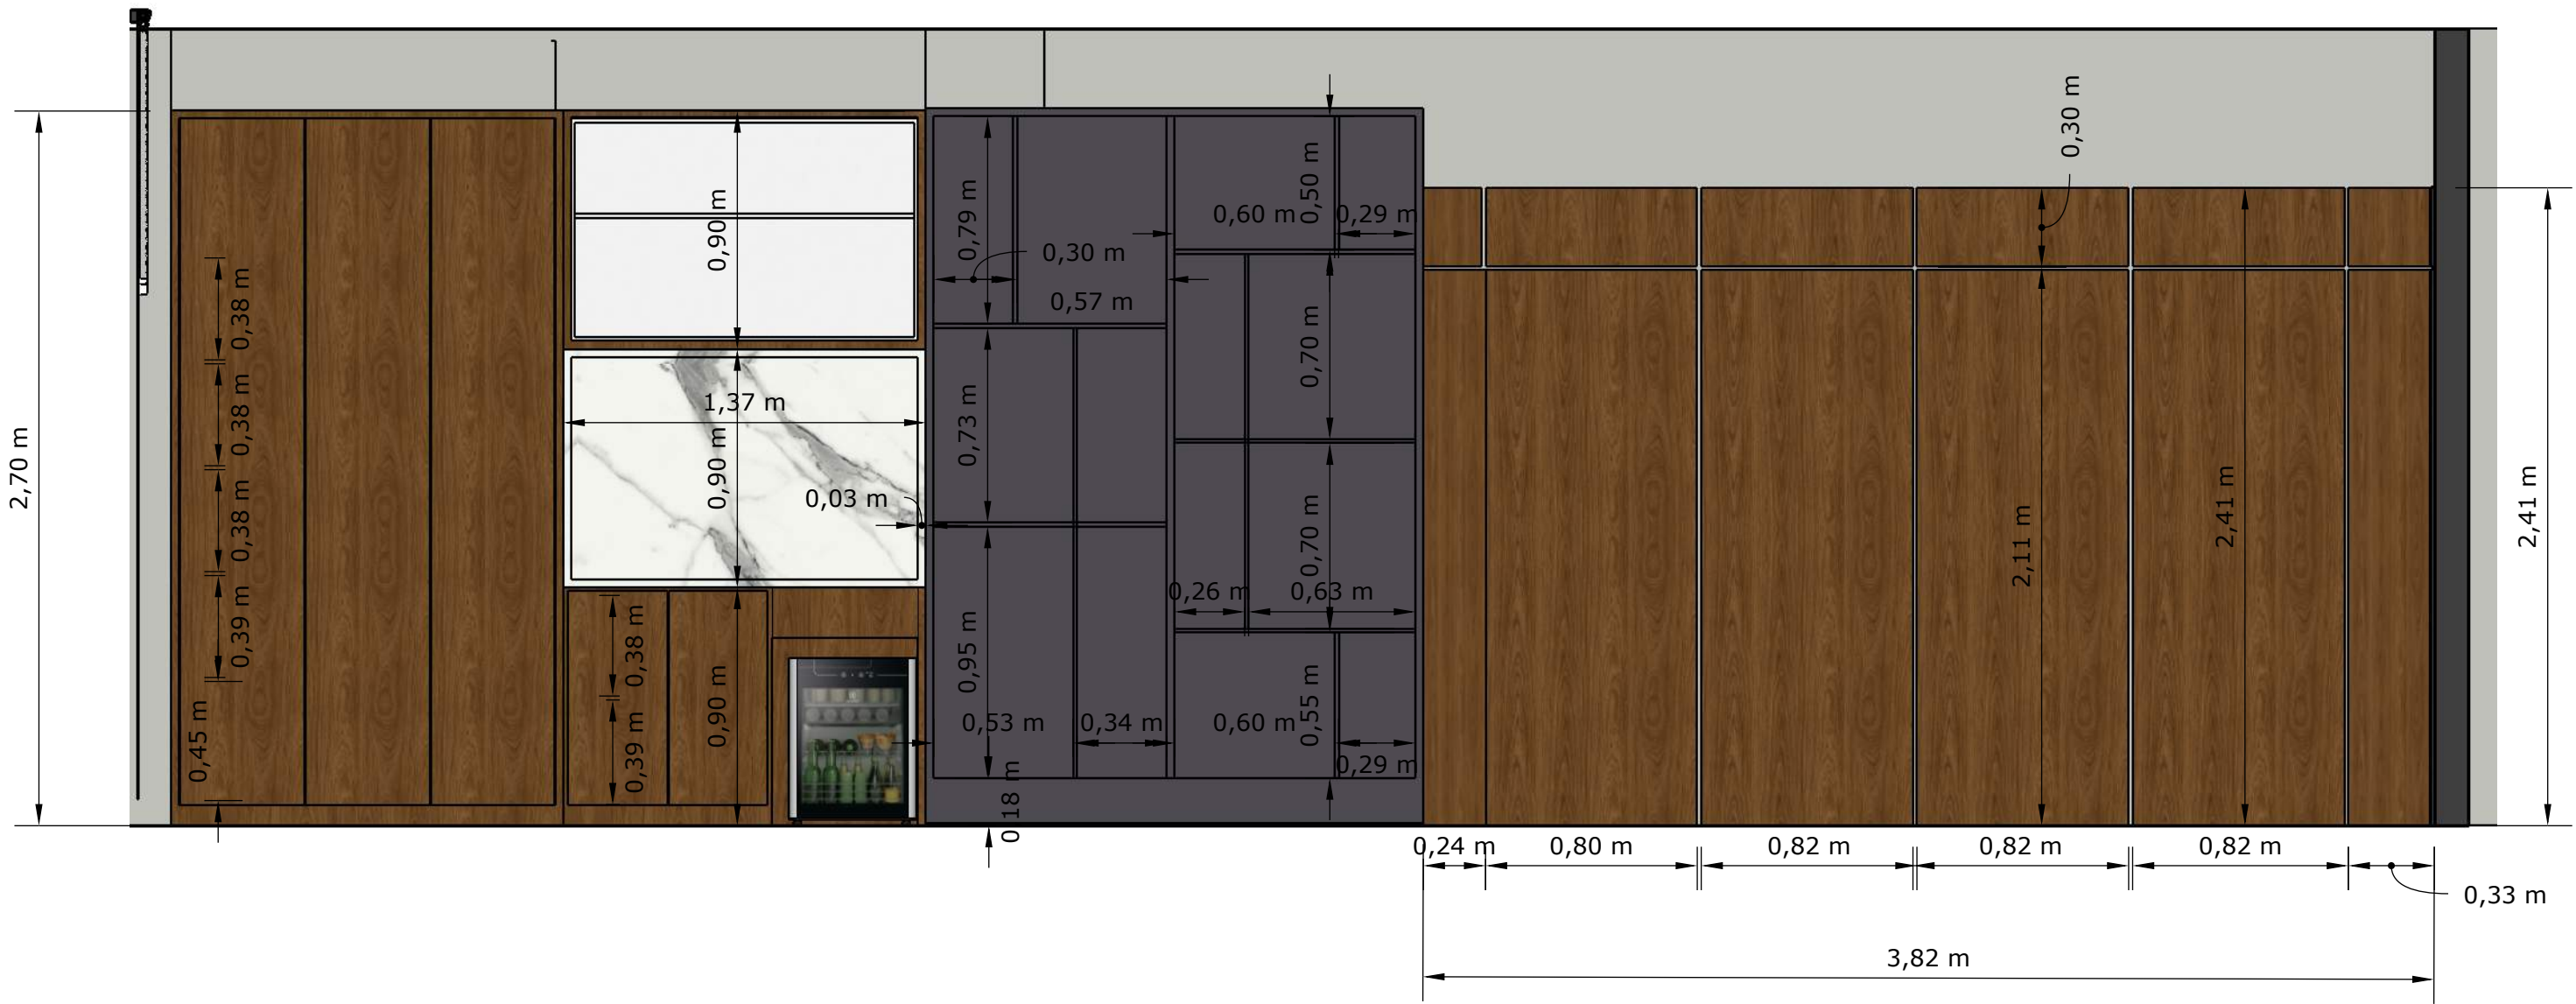

CORTE B - ESC 1/25




CORTE C - ESC 1/25

Conferir medidas no local

Conteúdo: Projeto de Interiores	Designer: LUIZ FELIPE LOPES / CREA -PA 1518968210	Folha: 04
Cliente: CRM-PA	Data: 28/02/2023	


DETALHAMENTO ASSESSORIA DE COMUNICAÇÃO E LAVABO

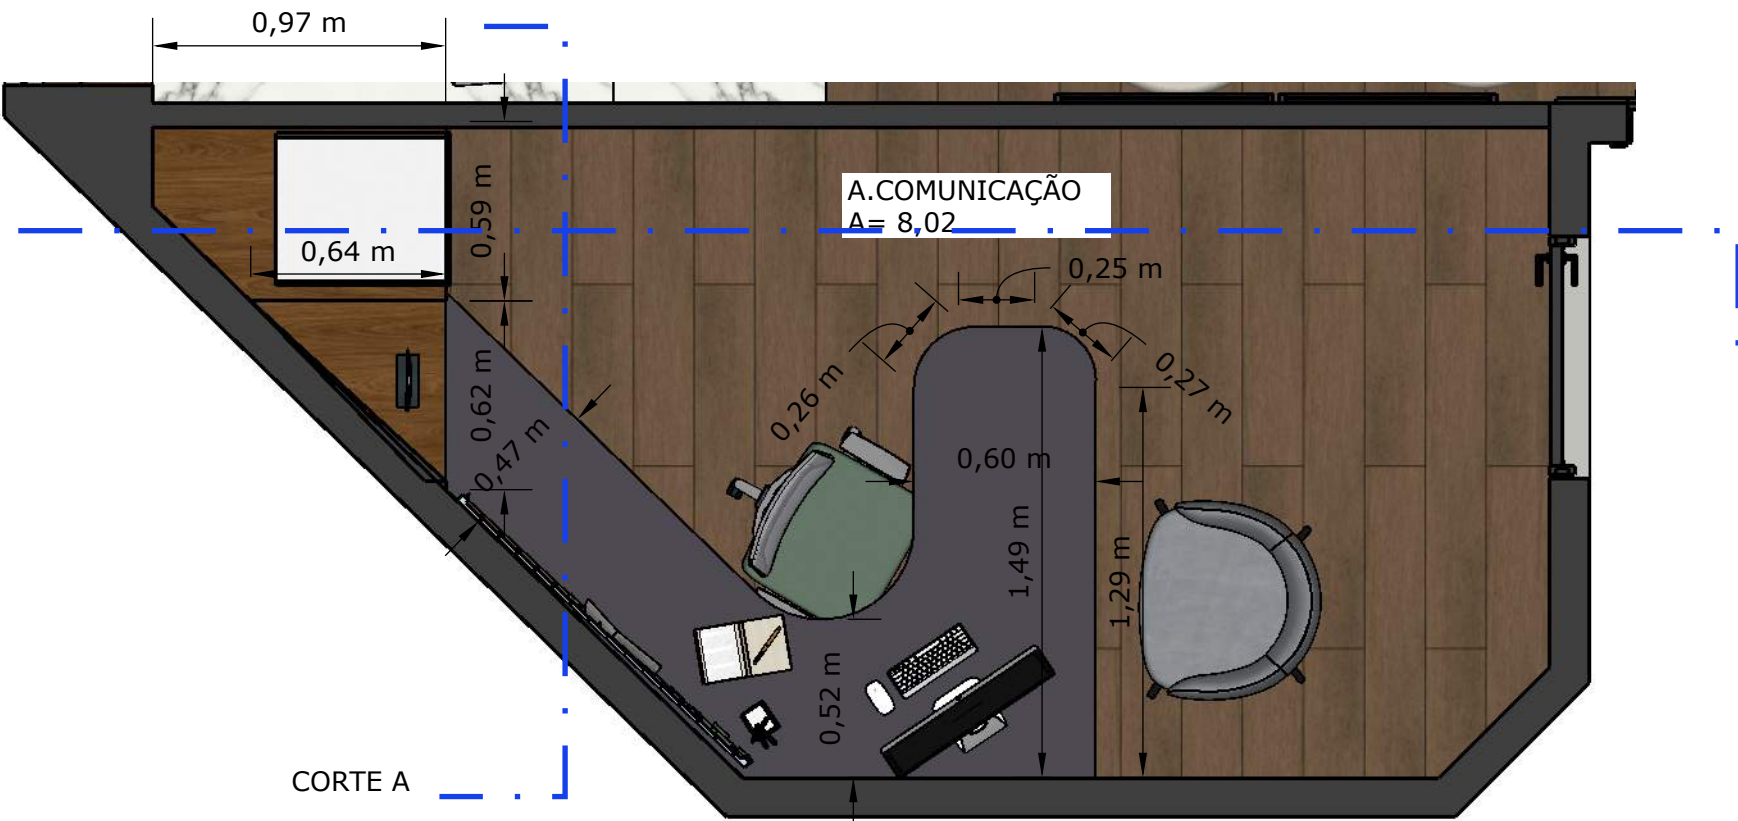

CORTE B


Basculante com
automático em mdf
grafite

PROFUNDIDADE DE 35CM

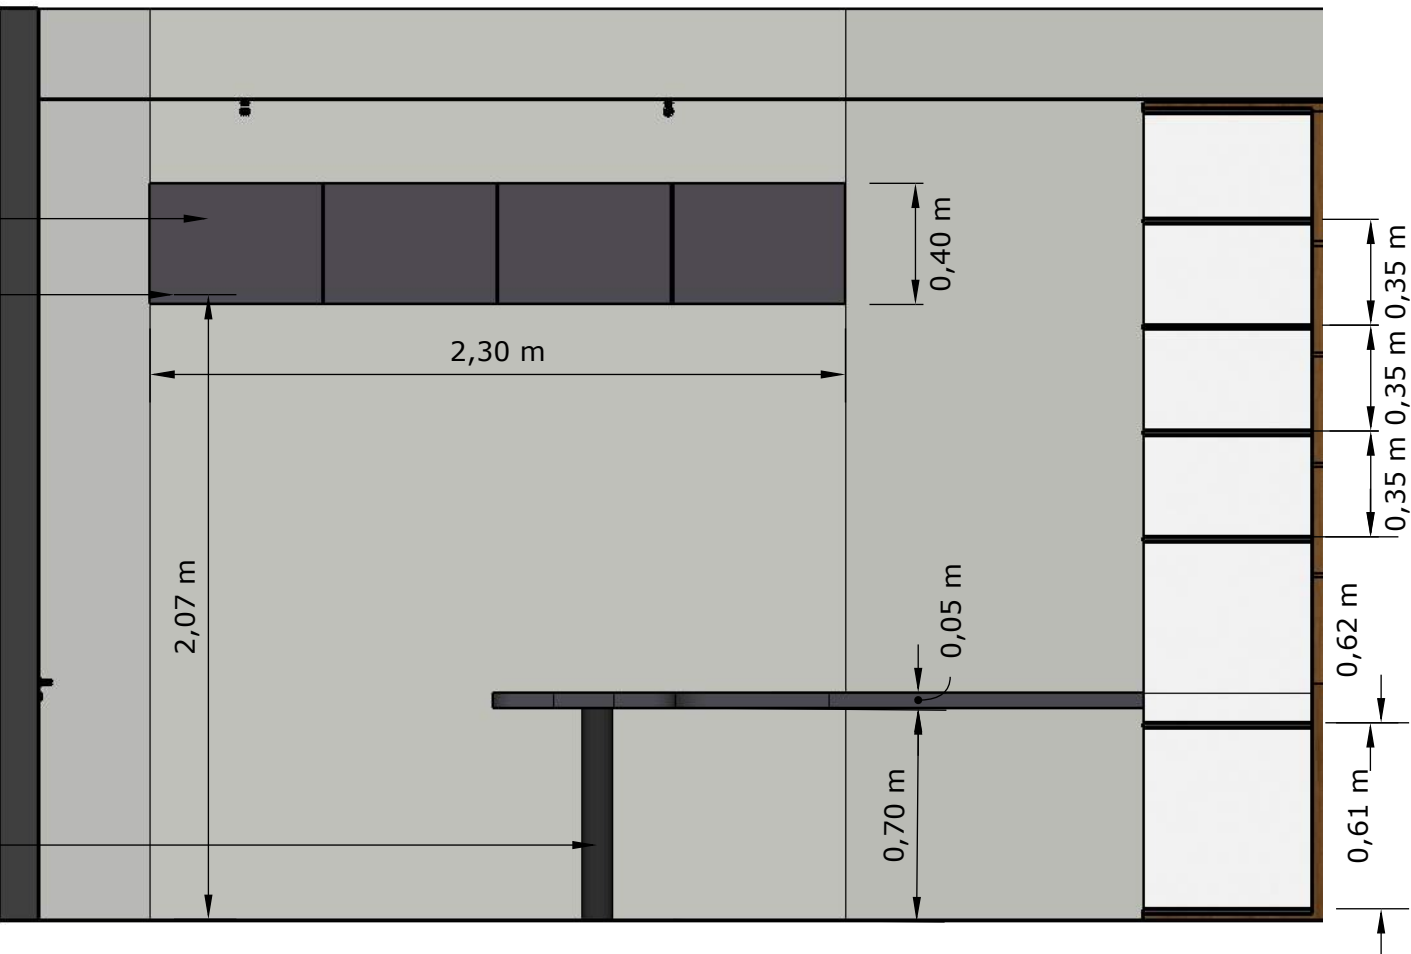


CORTE B- ESC 1/25

PLANTA BAIXA- ESC 1/25

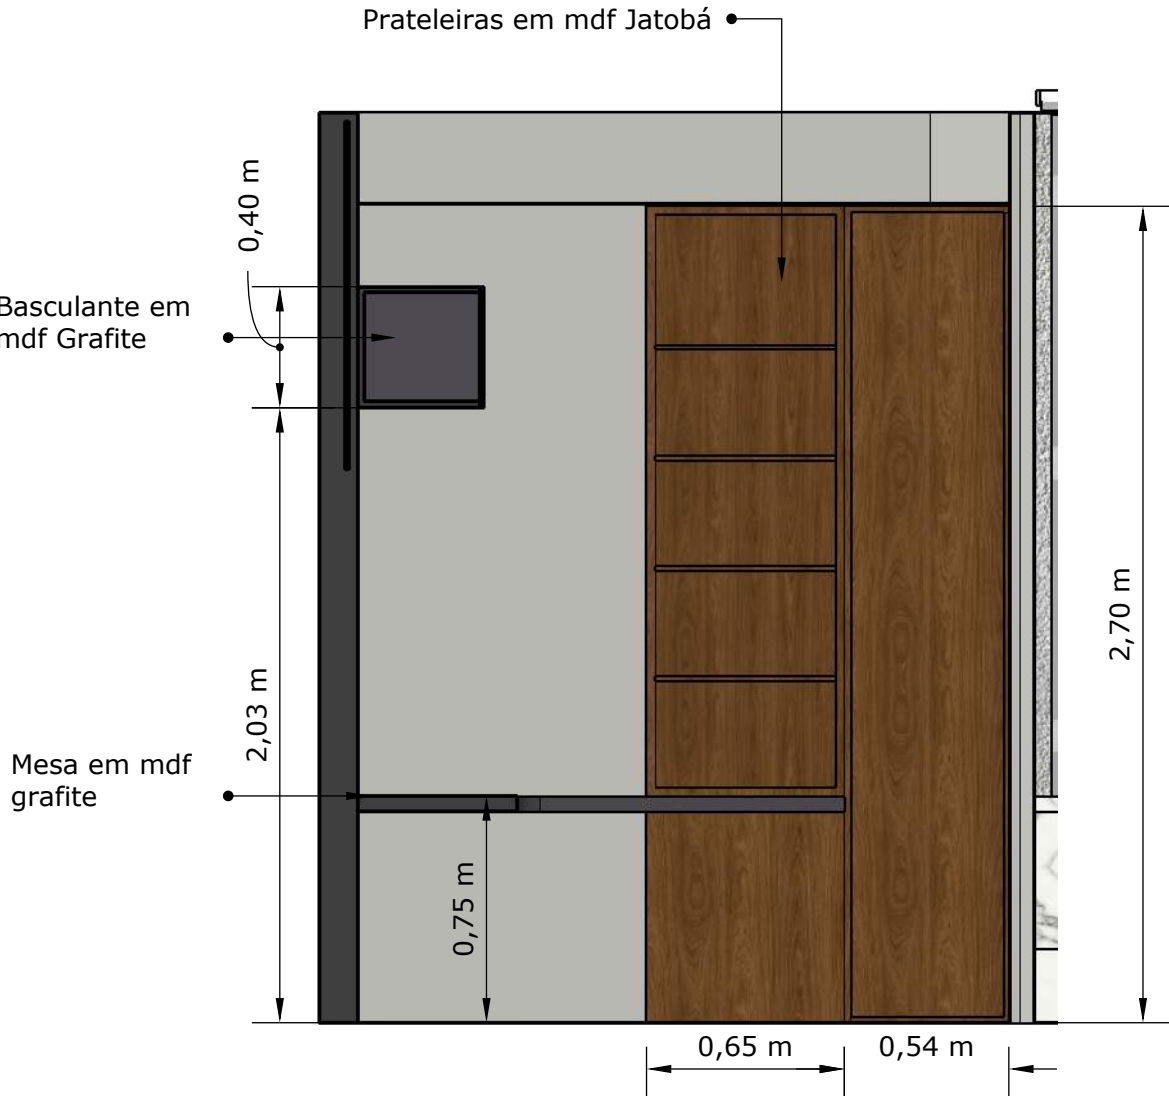

CORTE A- ESC 1/25

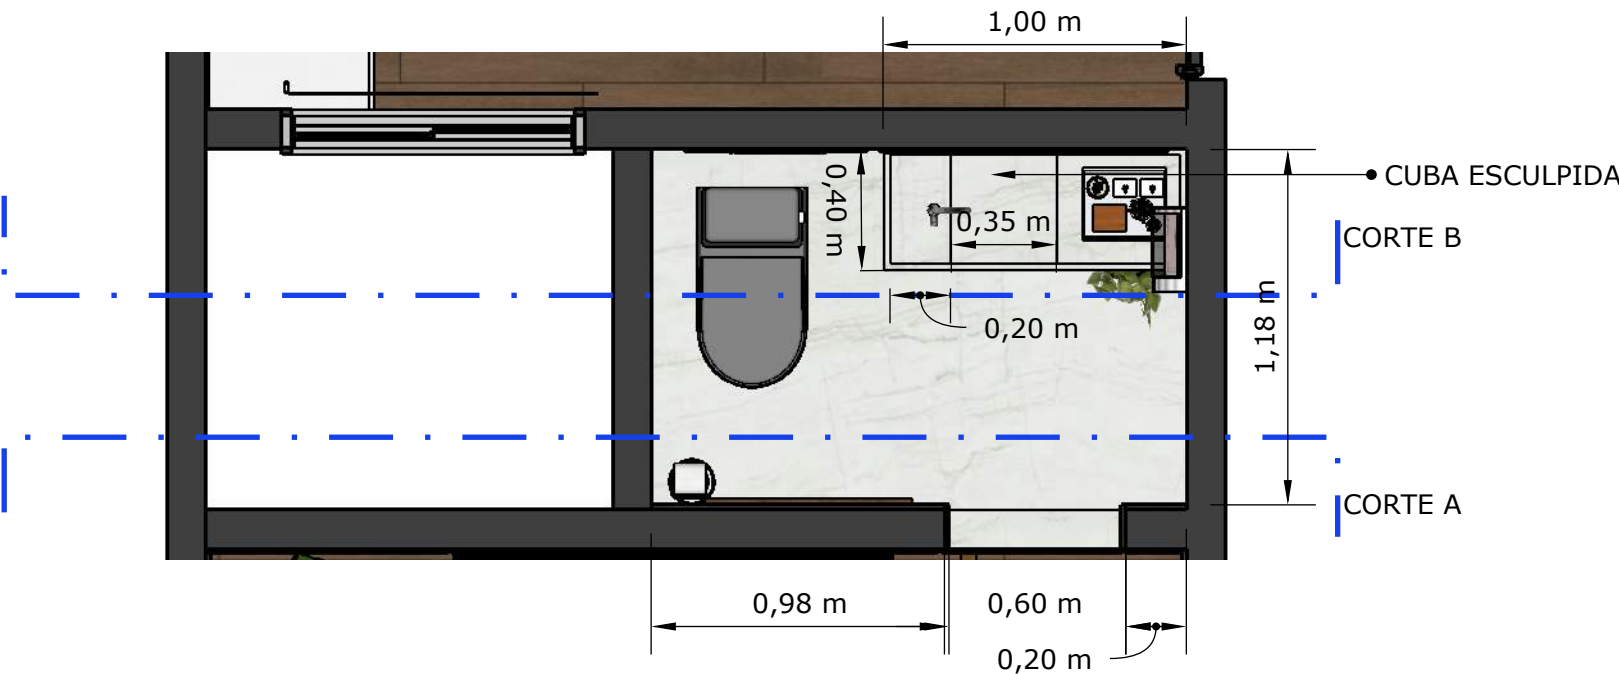


PLANTA BAIXA- ESC 1/25



CORTE A - ESC 1/25


PAINEL EM MDF -JATOBÁ
GUARARAPES

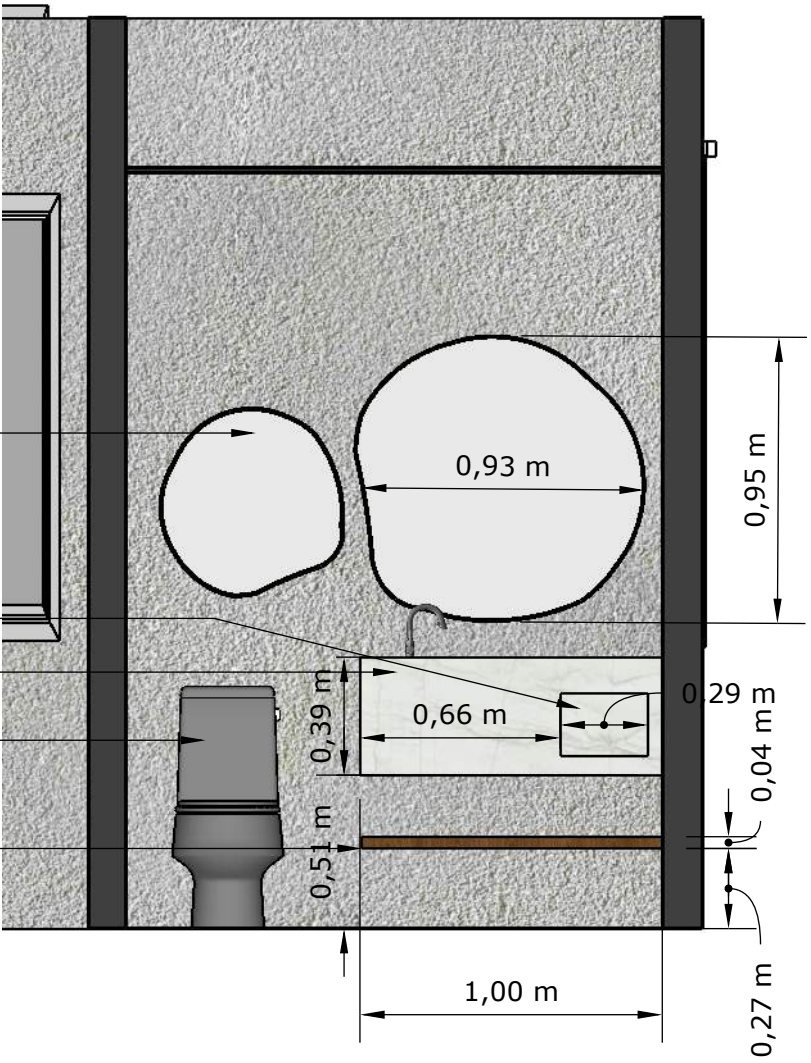


CORTE B - ESC 1/25

Conferir medidas no local


DETALHAMENTO ASSESSORIA DE COMUNICAÇÃO

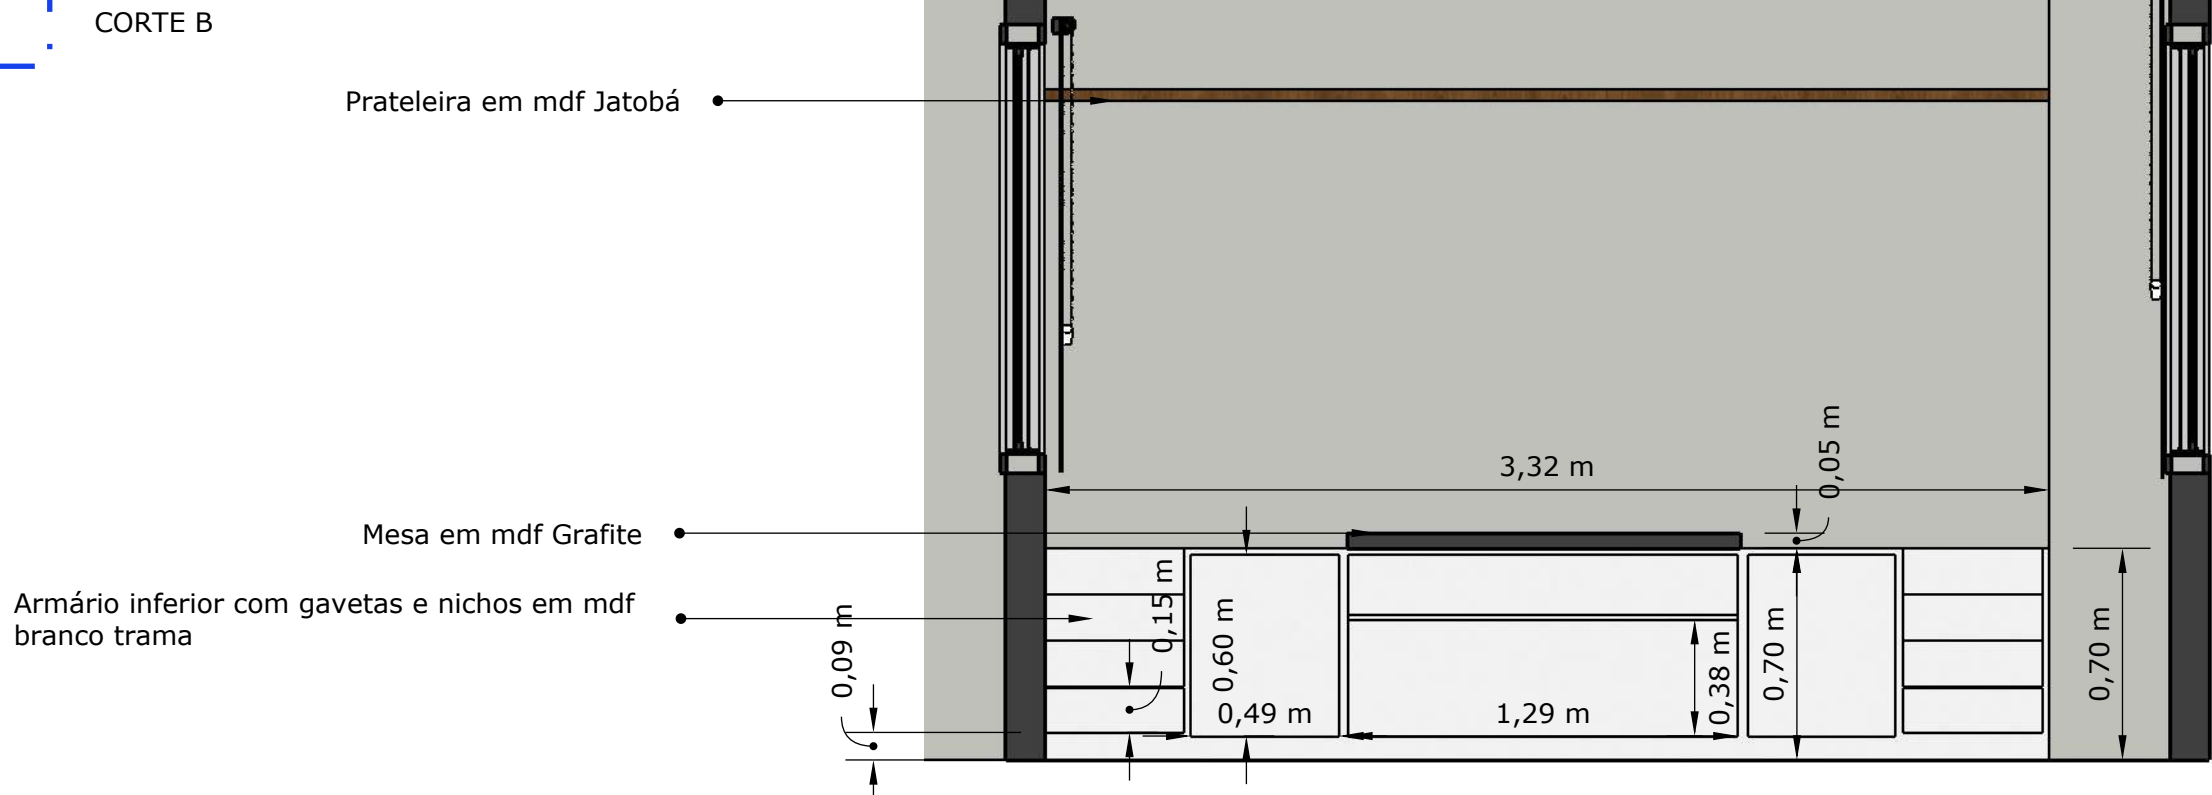

CORTE B- ESC 1/25

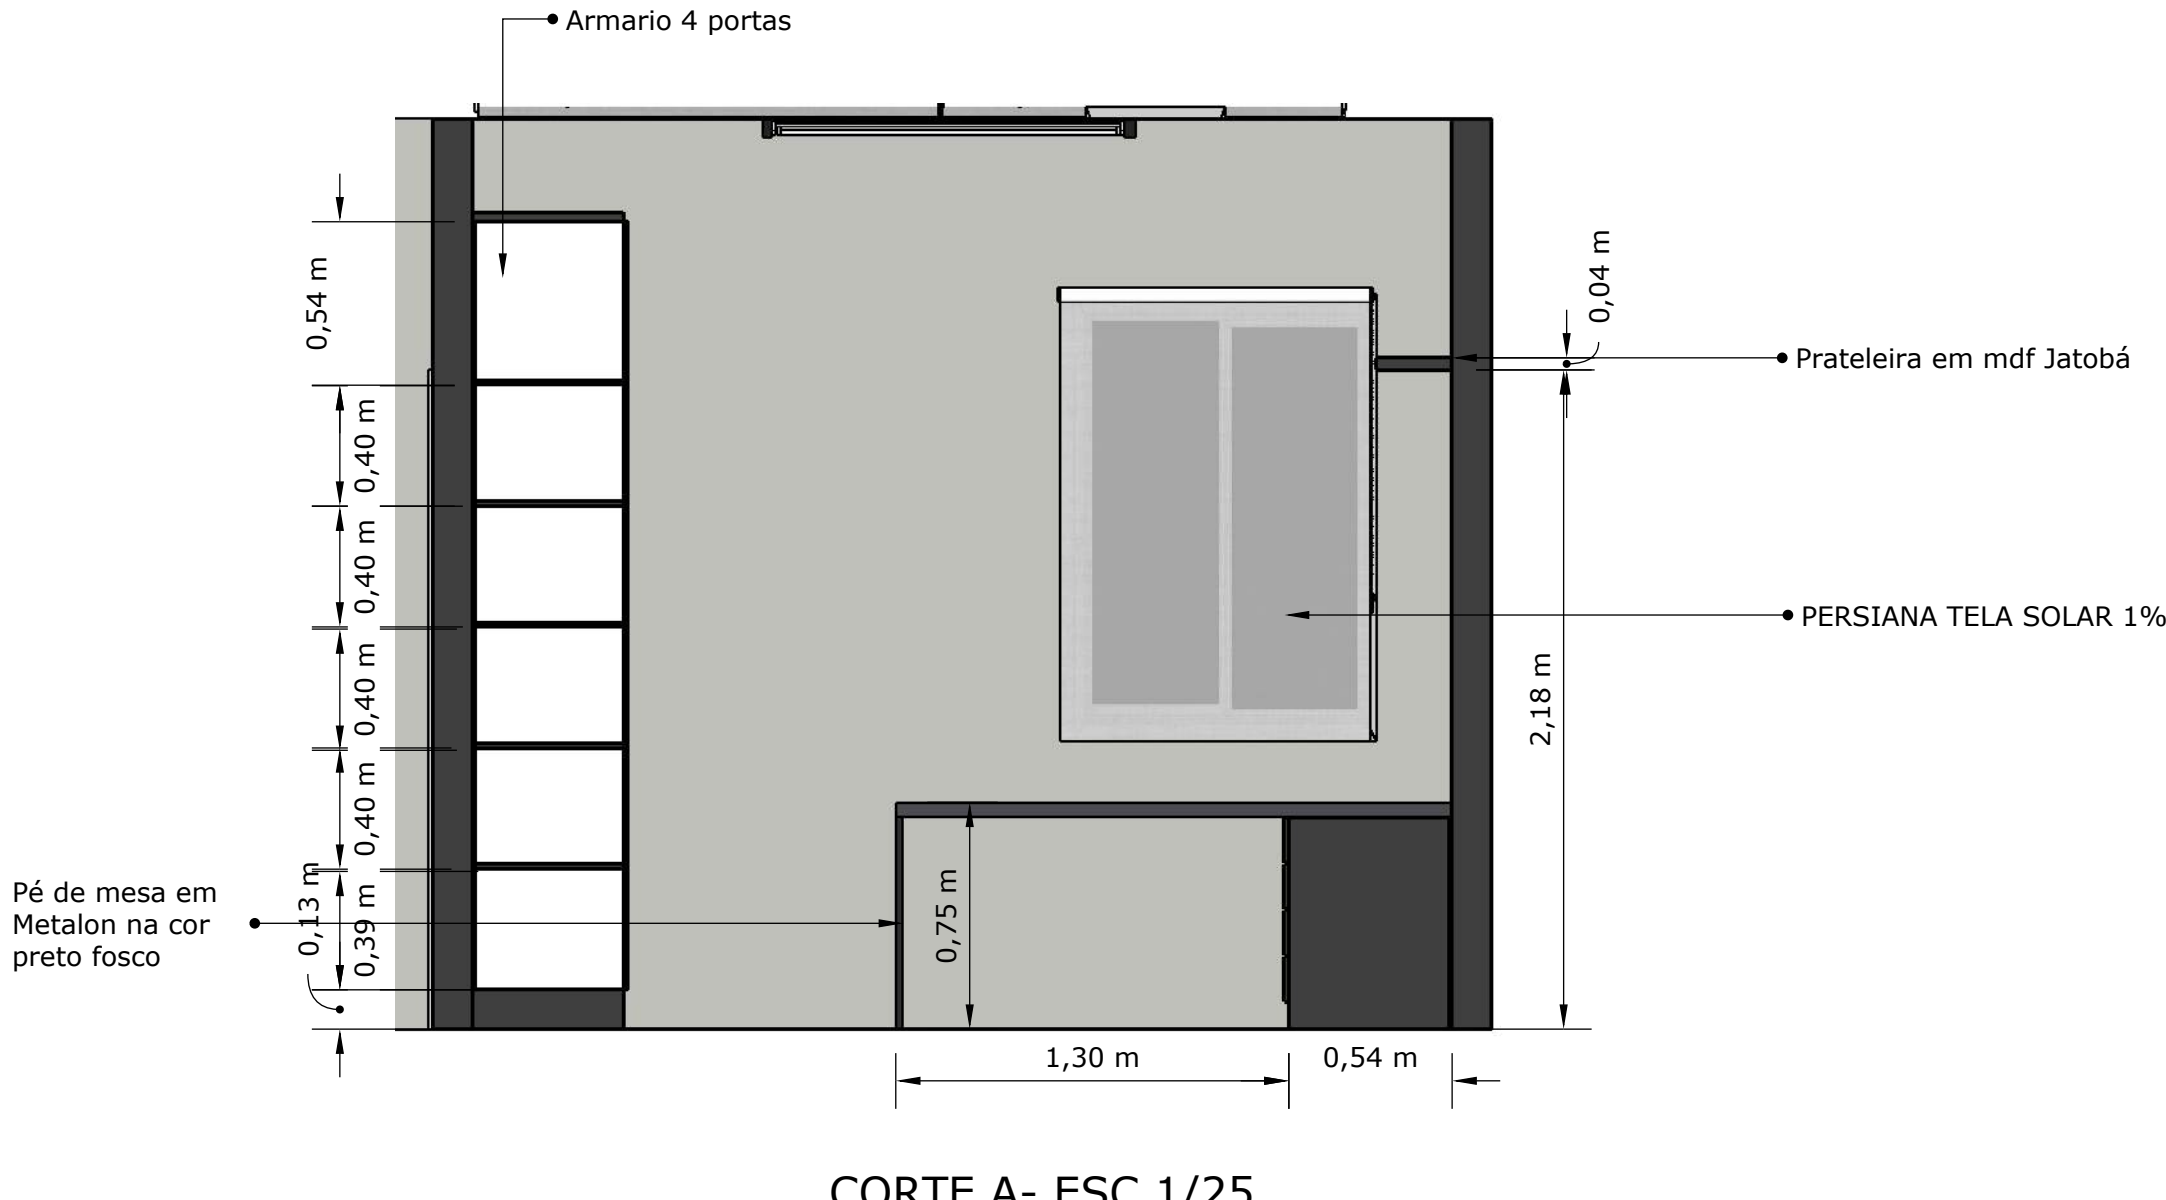


IMAGENS EM 3D

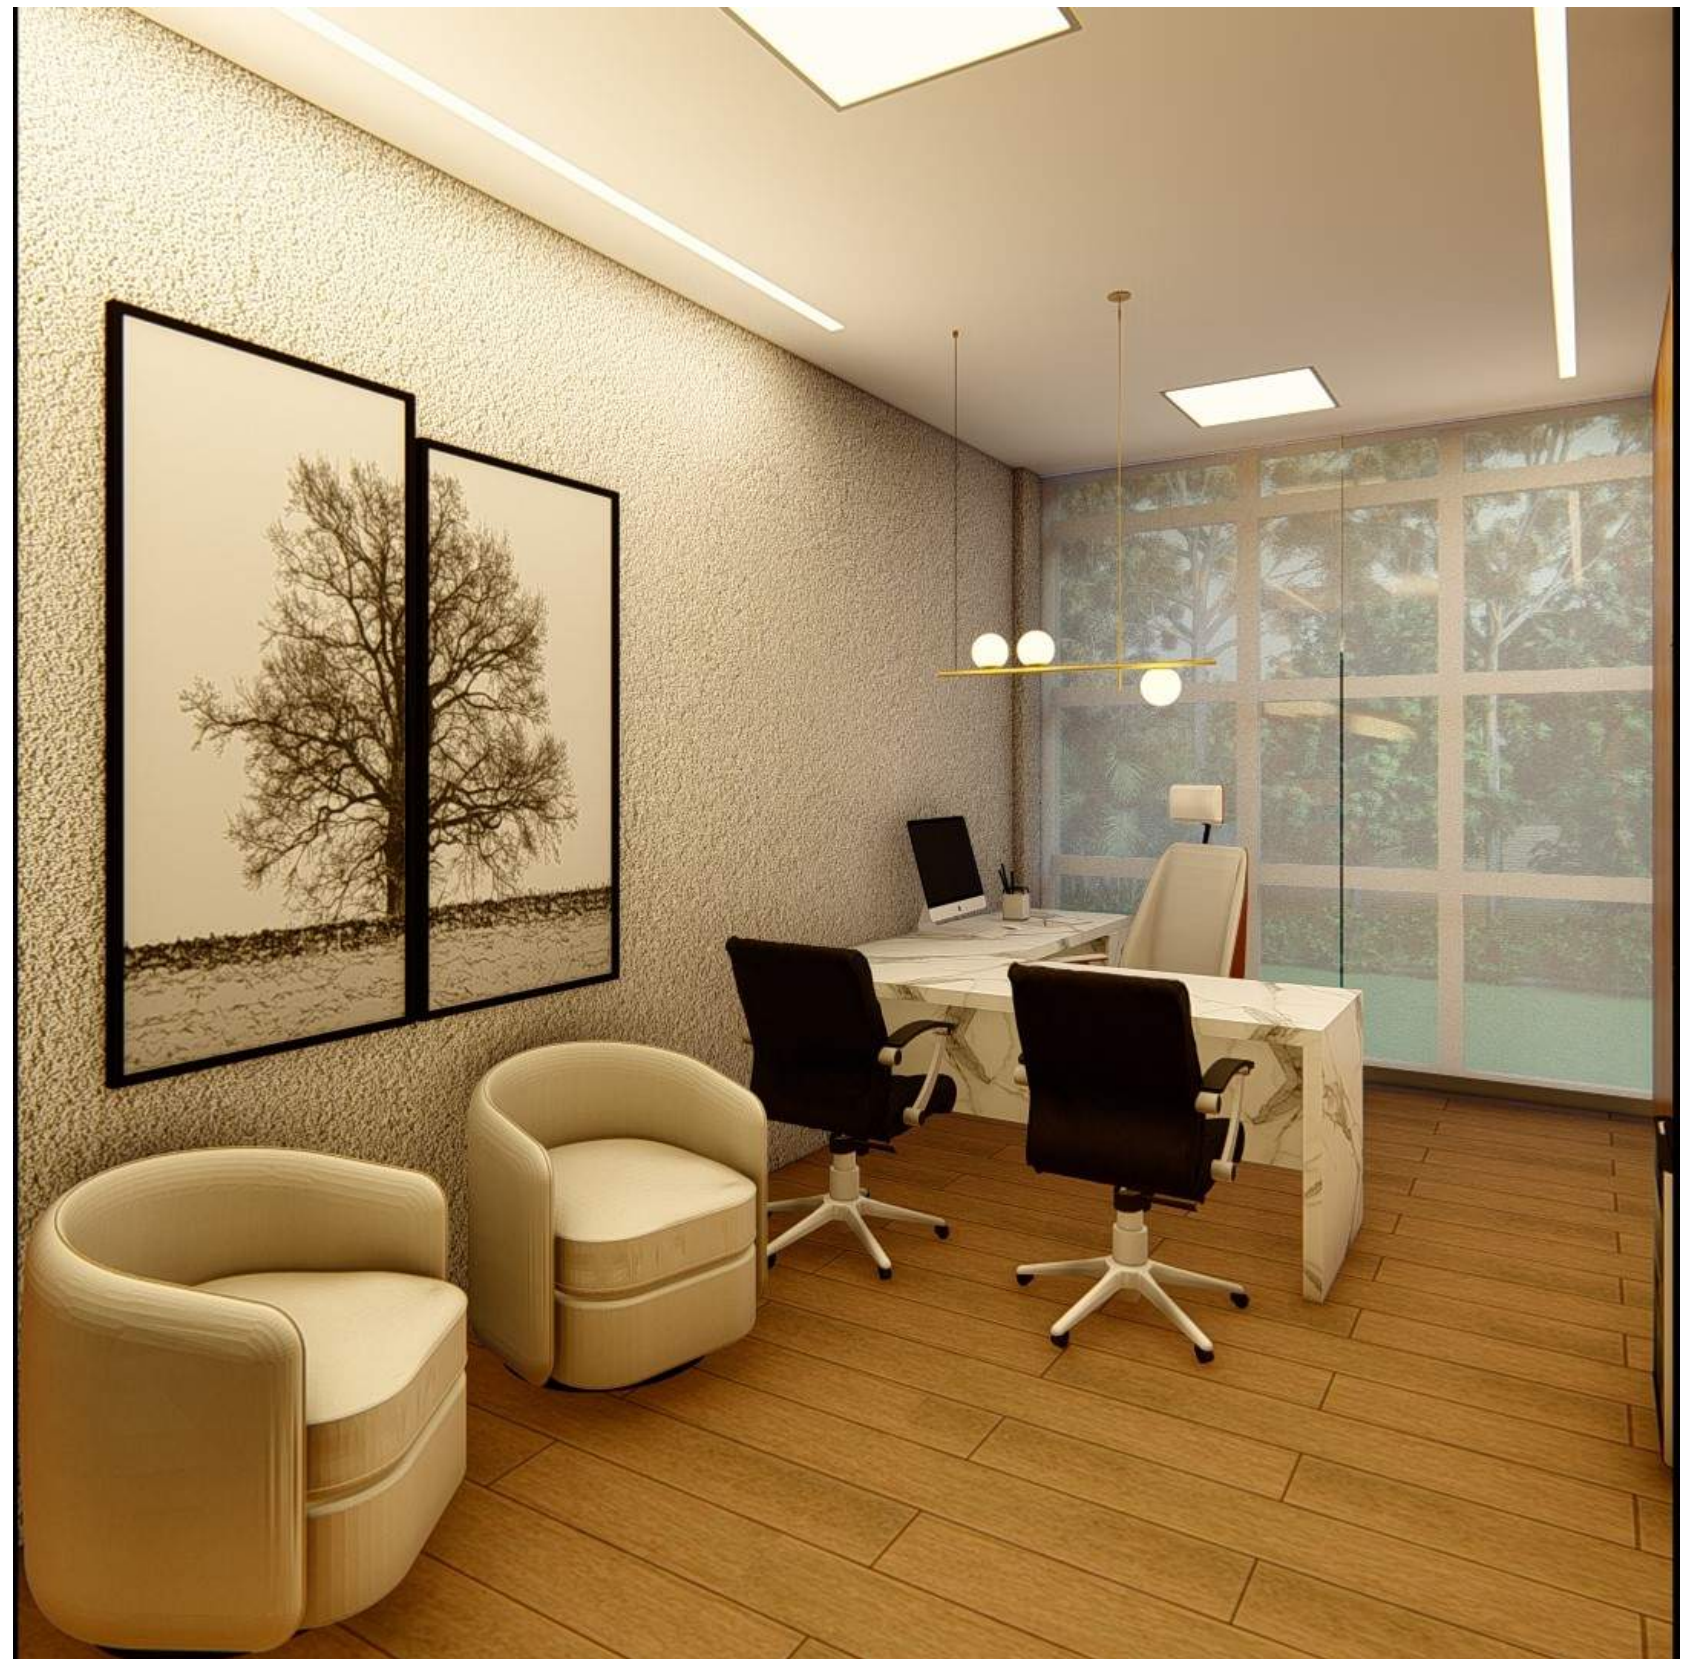


IMAGENS EM 3D



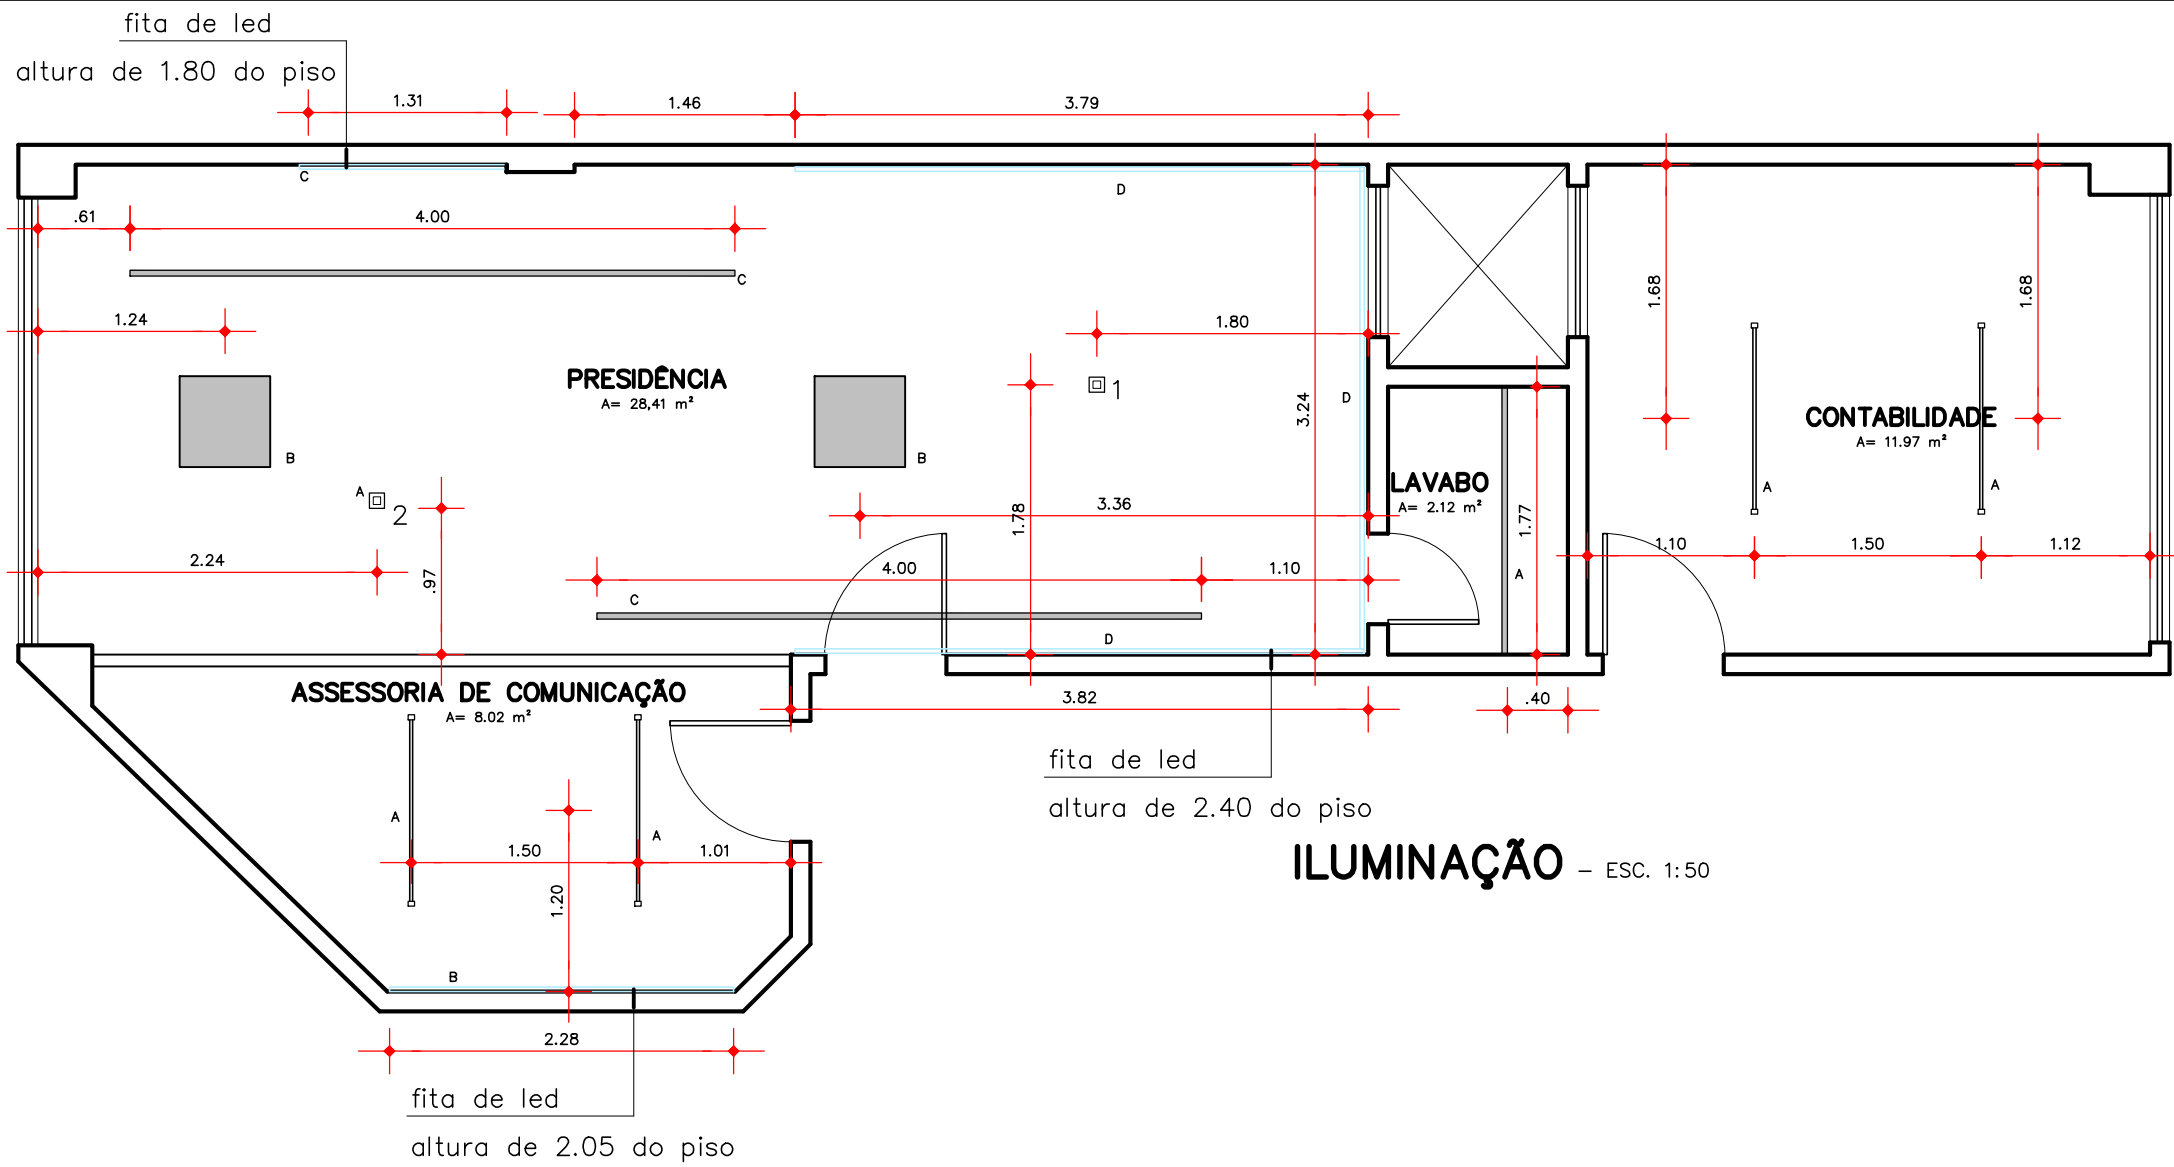

SIMBOLOGIA	DESCRIÇÃO
	Pendente Globo Retangular Dourado similar ao modelo PD 1490 Porto Fino , com Tamanho de 100cm
	Pendente Dourado similar ao modelo PD1184– Porto fino de 100cm.
	PERFIL DE LED 45MM DE 4000K – QUANT 9,77M DE PERFIL
	FITA DE LED EMBUTIDA NO PAINEL 4000K – QUANT. 13,50M
	LUMINÁRIA PERFIL SOBREPÔR PARA T8 6.500K – 4 UNID.
	PAINEL DE LED 4000K – 60X60CM – 2unidades

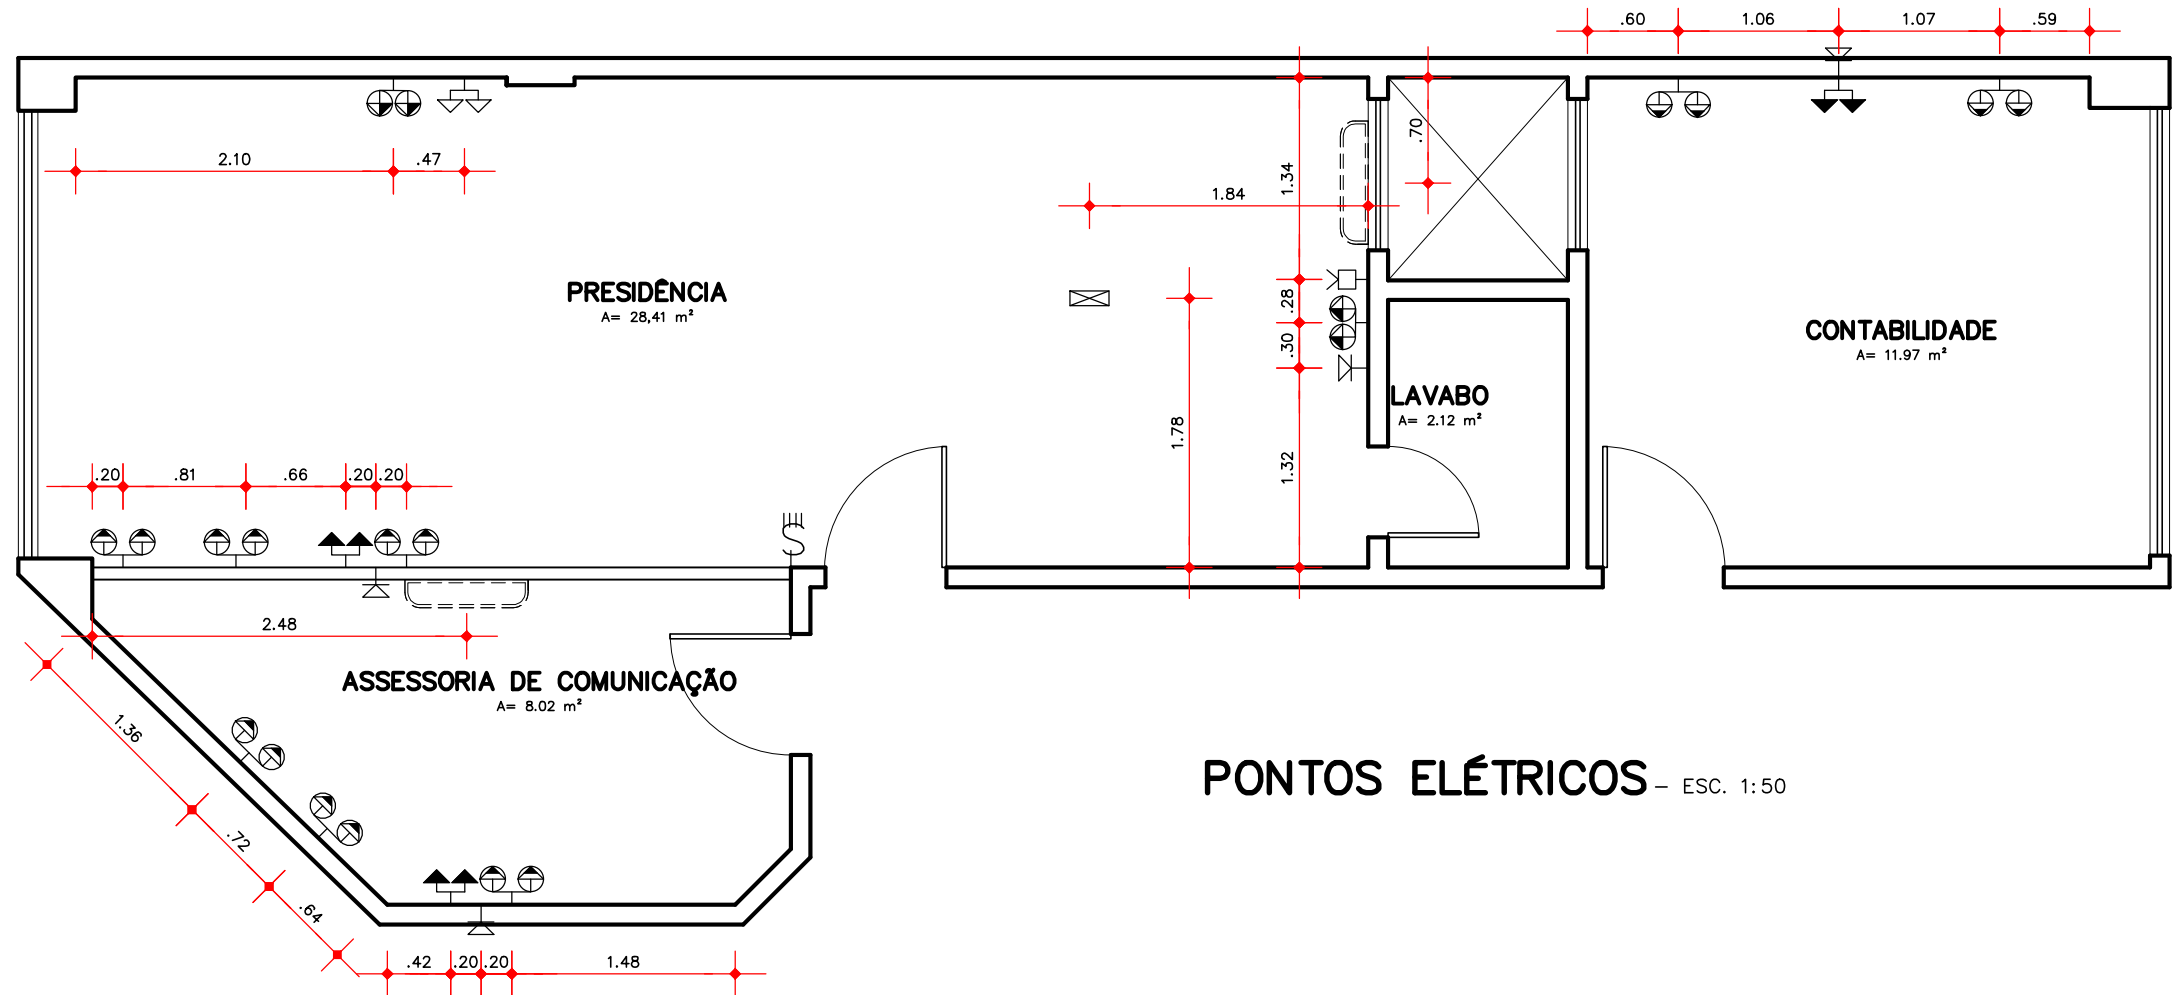

SIMBOLOGIA	QNT.	DESCRIÇÃO
	03	TOMADA BAIXA 2P UNIVERSAL DUPLA EM cx. 4"x2" A 0.60m DO PISO ACABADO
	01	TOMADA BAIXA 2P UNIVERSAL DUPLA EM cx. 4"x2" A 0.30m DO PISO ACABADO
	08	TOMADA MÉDIA 2P UNIVERSAL DUPLA EM cx. 4"x2" A 0.85m DO PISO ACABADO
	02	TOMADA MÉDIA 3P UNIVERSAL TRIPLA EM cx. 4"x2" A 1.20m DO PISO ACABADO
	01	PASSAGEM PARA CONECTAR CADO DE HDMI E ELÉTRICA P/ MESA
	01	PONTO PARA ANTENA DE TV EM cx. 4"x2" A 2.10m DO PISO ACABADO
	04	PONTO PARA CABO DE INTERNET
	01	PLACA. 4"x 4" COM 4 INTERRUPTORES A 1.10m DO PISO ACABADO

REVISÕES:	DATA	EXECUÇÃO	PROJETO ARQUITETÔNICO	LUIZ FELIPE LOPES PROJETO DE INTERIORES COMERCIAL	CRM - PA			
		RESP. TÉCNICO			PRANCHA			
			ENG. LUIZ FELIPE LOPES / CREA –PA 1518968210		ILUMINAÇÃO E PONTOS ELÉTRICOS			
					LOCAL		PRANCHA	
					Av. Generalíssimo Deodoro, 223		01/01	
					DATA	ESCALA	COORDENADOR	CAD
					01/03/2022	1/50		

A REPRODUÇÃO OU EXECUÇÃO NO SEU TODO OU PARTE DESTA PROJETO, SEM A
PRÉVIA AUTORIZAÇÃO DE SEU AUTOR, FICARÁ SUJEITA AS MEDIDAS LEGAIS CABÍVEIS.
A ALTERAÇÃO DESTA PROJETO EXIME SEU AUTOR DE QUALQUER RESPONSABILIDADES POSTERIORES.
LEI 5772 DE 21/12/71